


敷島公園平面図

1:1,000


令和四年三月 調査

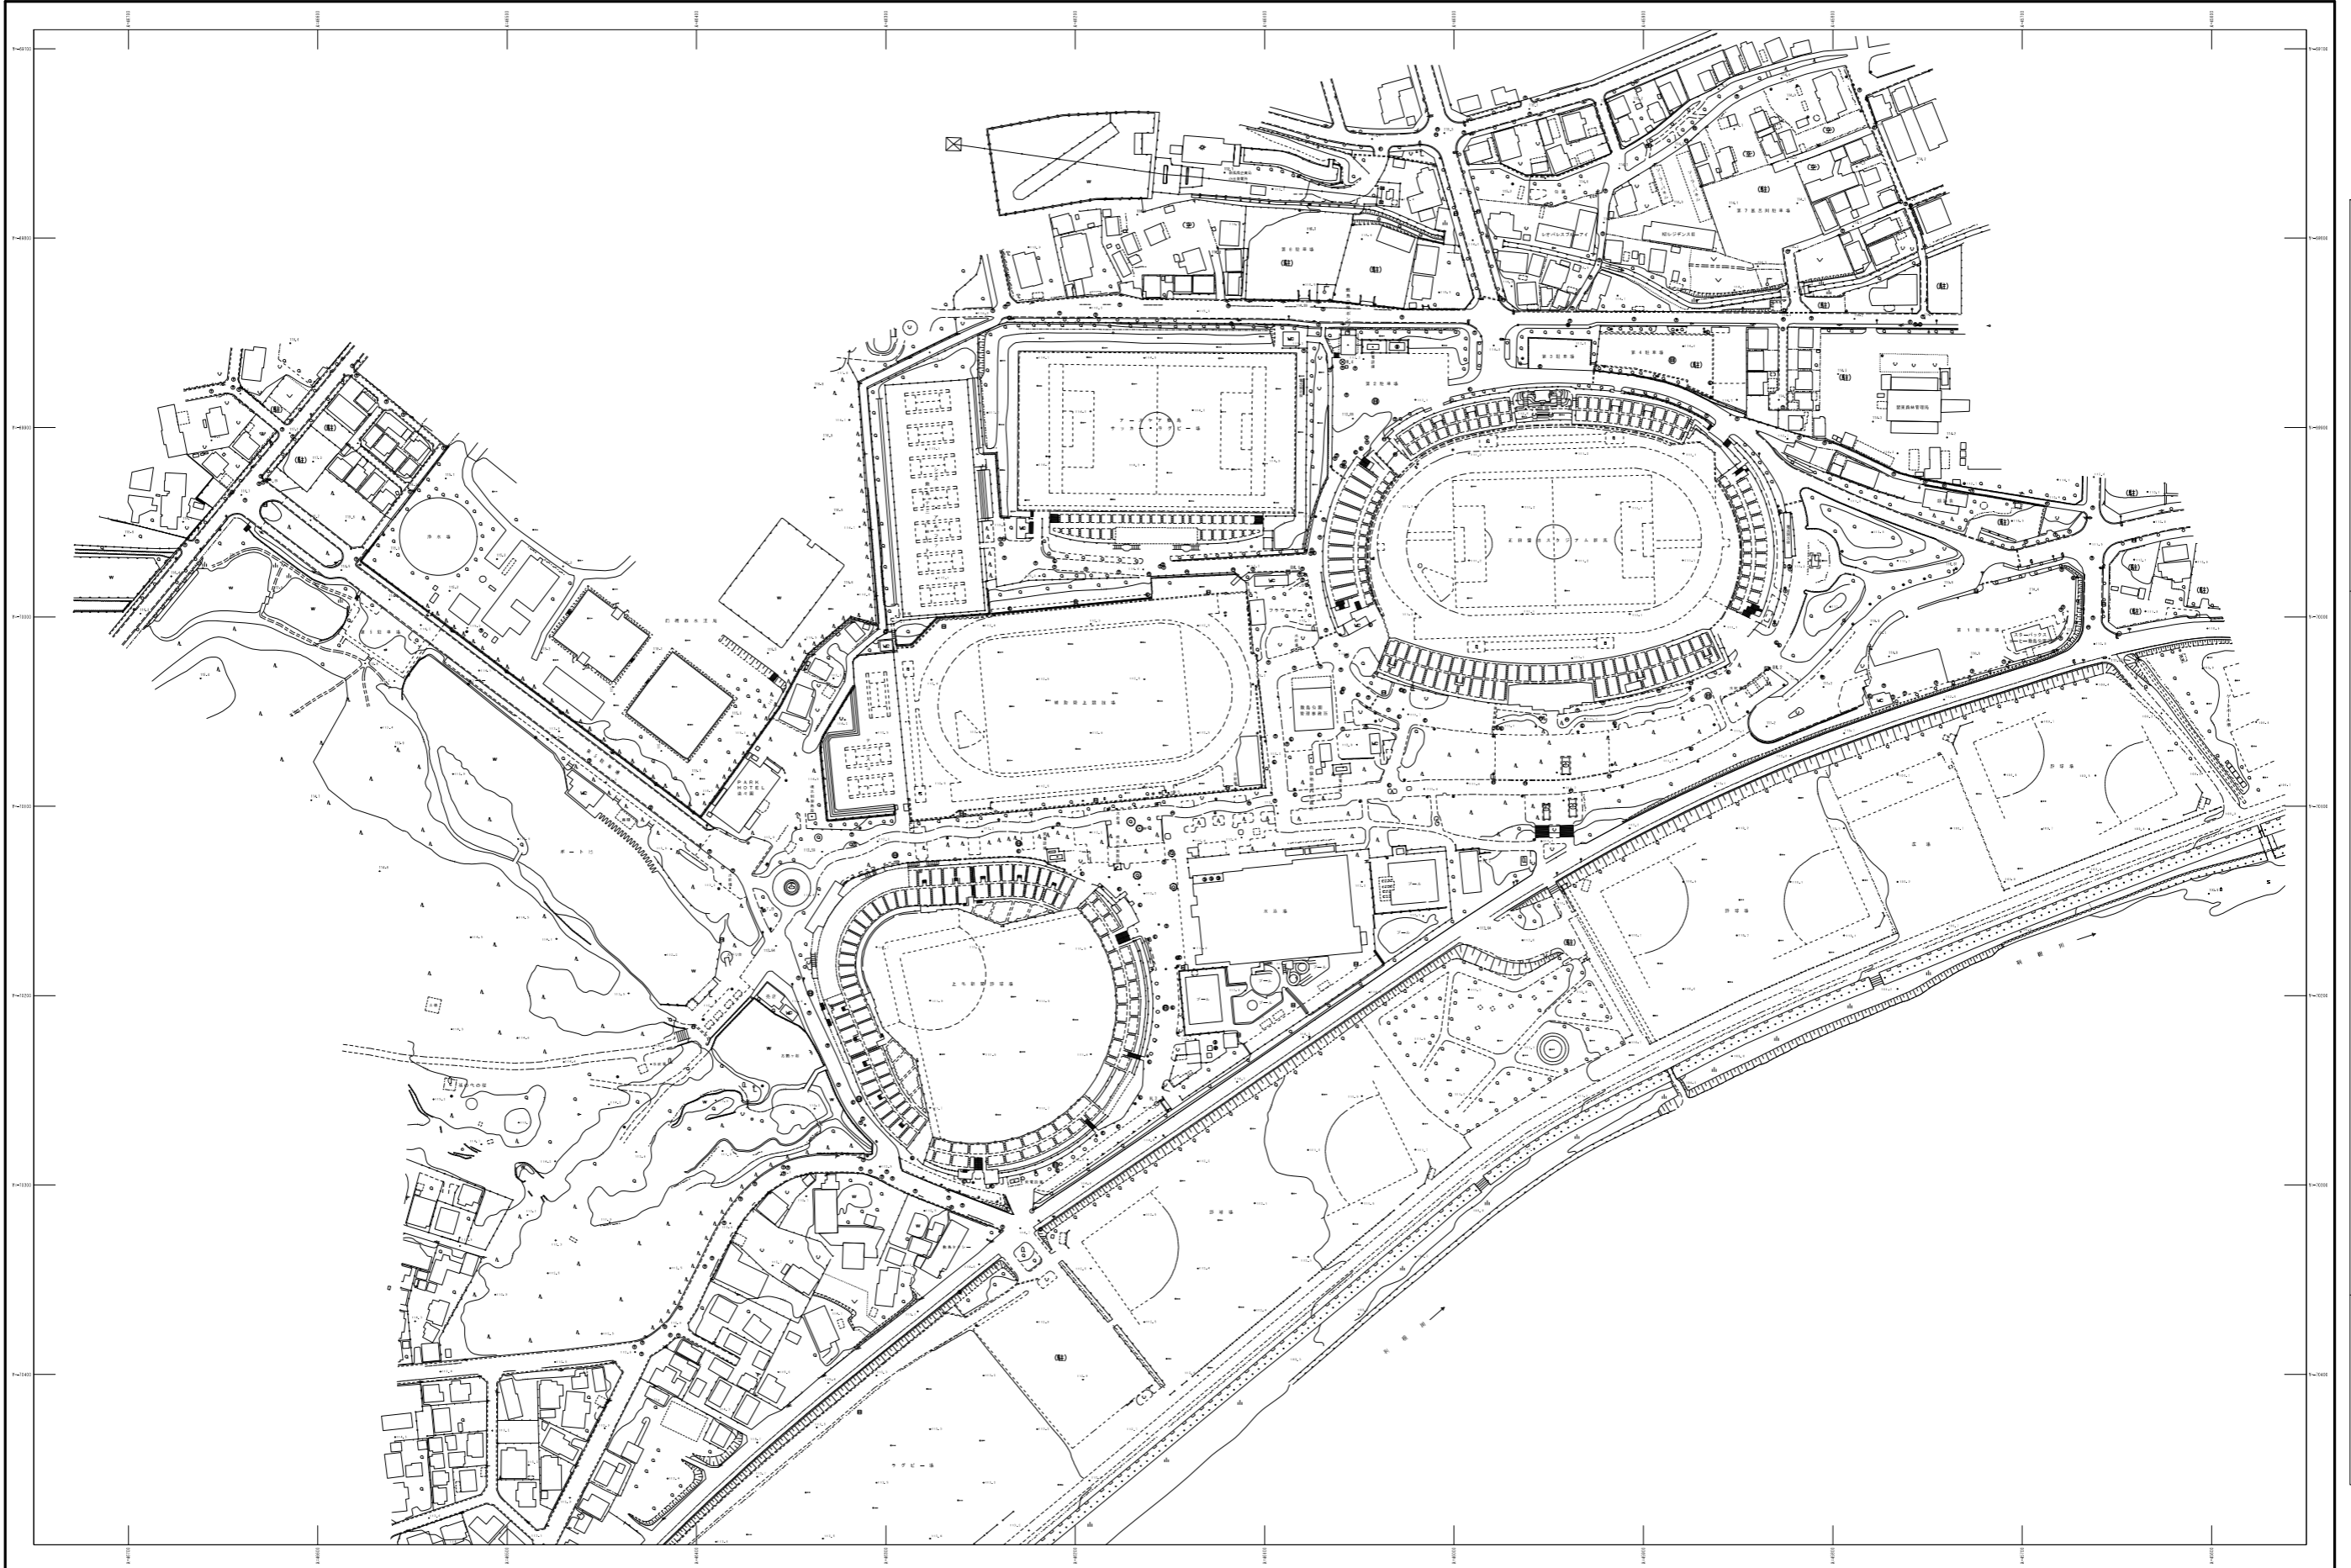

記号

●	第一種市街地	○	公園
○	第二種市街地	○	公園
○	第三種市街地	○	公園
○	第四種市街地	○	公園
○	第五種市街地	○	公園
○	第六種市街地	○	公園
○	第七種市街地	○	公園
○	第八種市街地	○	公園
○	第九種市街地	○	公園
○	第十種市街地	○	公園
○	第一種市街地	○	公園
○	第二種市街地	○	公園
○	第三種市街地	○	公園
○	第四種市街地	○	公園
○	第五種市街地	○	公園
○	第六種市街地	○	公園
○	第七種市街地	○	公園
○	第八種市街地	○	公園
○	第九種市街地	○	公園
○	第十種市街地	○	公園

関東測量株式会社調査

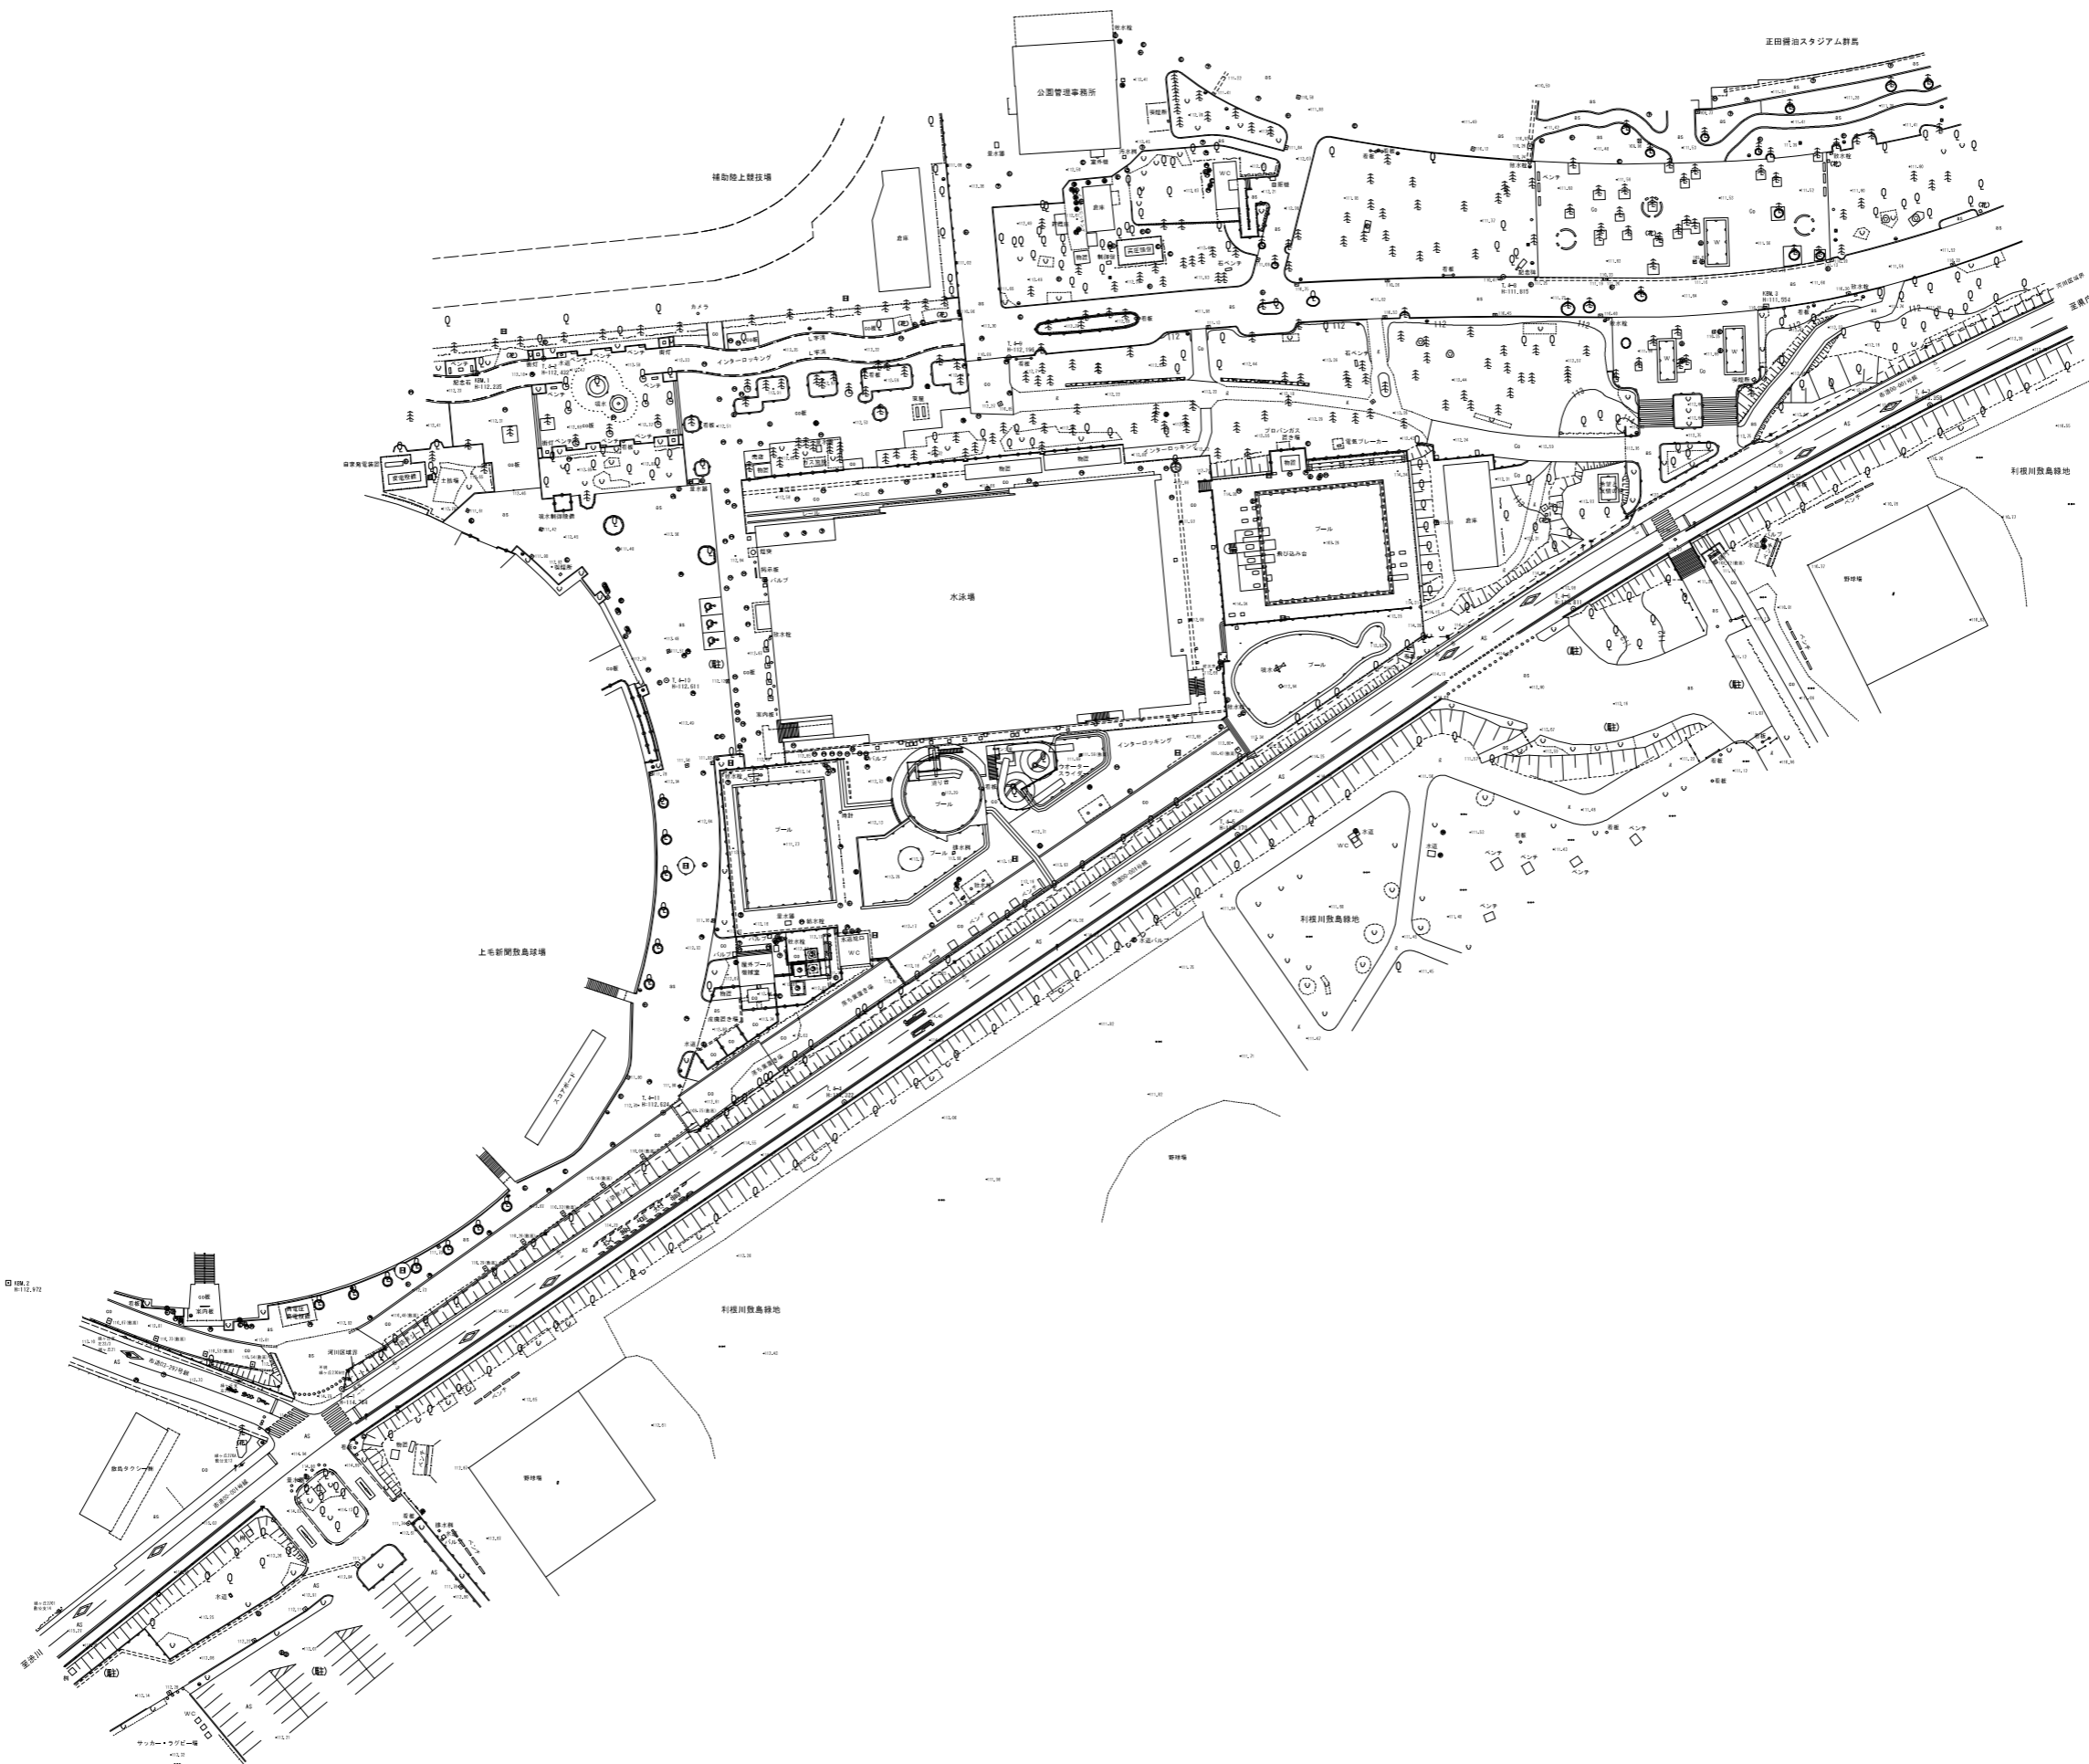

世界測地系 (測地成果2011)

図面名	平面図 (1/1)		
区分	図面番号		
施工年度	令和3年度	縮尺	1/500
路線名	前橋敷島公園		
河川名	利根川		
施工箇所	前橋市敷島町地内		
工事名	県営公園公園施設維持修繕 公園全体平面図修正等業務		
群馬県	前橋土木事務所		
測量会社名	関東測量株式会社		
管理技術者名	土屋 達	測量年月日	令和4年1月
設計会社名			
管理技術者名	設計年月日		
照査	設計	製図	