

みどり都市計画道路の変更（群馬県決定）

都市計画道路中 3・3・9号笠懸桐生大橋幹線を次のように変更する。

種別	名称		位置			区域	構造				備考
	番号	路線名	起点	終点	主な経過地	延長	構造形式	車線の数	幅員	地表式の区間における鉄道等との交差の構造	
幹線街路	3・3・9	笠懸桐生大橋幹線	みどり市笠懸町久宮	みどり市笠懸町阿左美	みどり市笠懸町阿左美	約3,600m	地表式	4車線	25m	国道50号と立体交差1箇所 幹線街路と平面交差2箇所	

「変更区域及び構造は計画図表示のとおり」

理由

みどり都市計画道路3・3・9号笠懸桐生大橋幹線は、（主）桐生伊勢崎線を構成する都市計画道路である。（主）桐生伊勢崎線は、桐生市からみどり市及び太田市を經由して伊勢崎市に至る主要幹線道路であり、北関東自動車道太田藪塚インターチェンジのアクセス道路ともなることから、広域的な都市間交通機能の強化に寄与することが期待される。

今回、（主）桐生伊勢崎線（阿左美大原工区）の事業化に向けて、計画交通量及び周辺地域の状況を勘案し、起点部については、藪塚都市計画道路3・3・2号藪塚北部1号幹線の変更に合わせて、道路幅員をW=22.75mに変更する。また、桐生大学から阿左美駅までの区間については、沿道利用が進展しており歩行者及び自転車の交通量が比較的多いため、交差点部の道路幅員をW=28mに変更する。

都市計画道路新旧対照表

(変更前)

種別	名称		位置			区域	構造				備考
	番号	路線名	起点	終点	主な経過地		延長	構造形式	車線の数	幅員	
幹線街路	3・3・9	笠懸桐生大橋幹線	みどり市笠懸町久宮	みどり市笠懸町阿左美	みどり市笠懸町阿左美	約3,600m	地表式	4車線	25m	国道50号と立体交差1箇所 幹線街路と平面交差2箇所	


(変更後)

種別	名称		位置			区域	構造				備考
	番号	路線名	起点	終点	主な経過地		延長	構造形式	車線の数	幅員	
幹線街路	3・3・9	笠懸桐生大橋幹線	みどり市笠懸町久宮	みどり市笠懸町阿左美	みどり市笠懸町阿左美	約3,600m	地表式	4車線	25m	国道50号と立体交差1箇所 幹線街路と平面交差2箇所	

みどり都市計画図

総括図

平成二十七年二月印刷

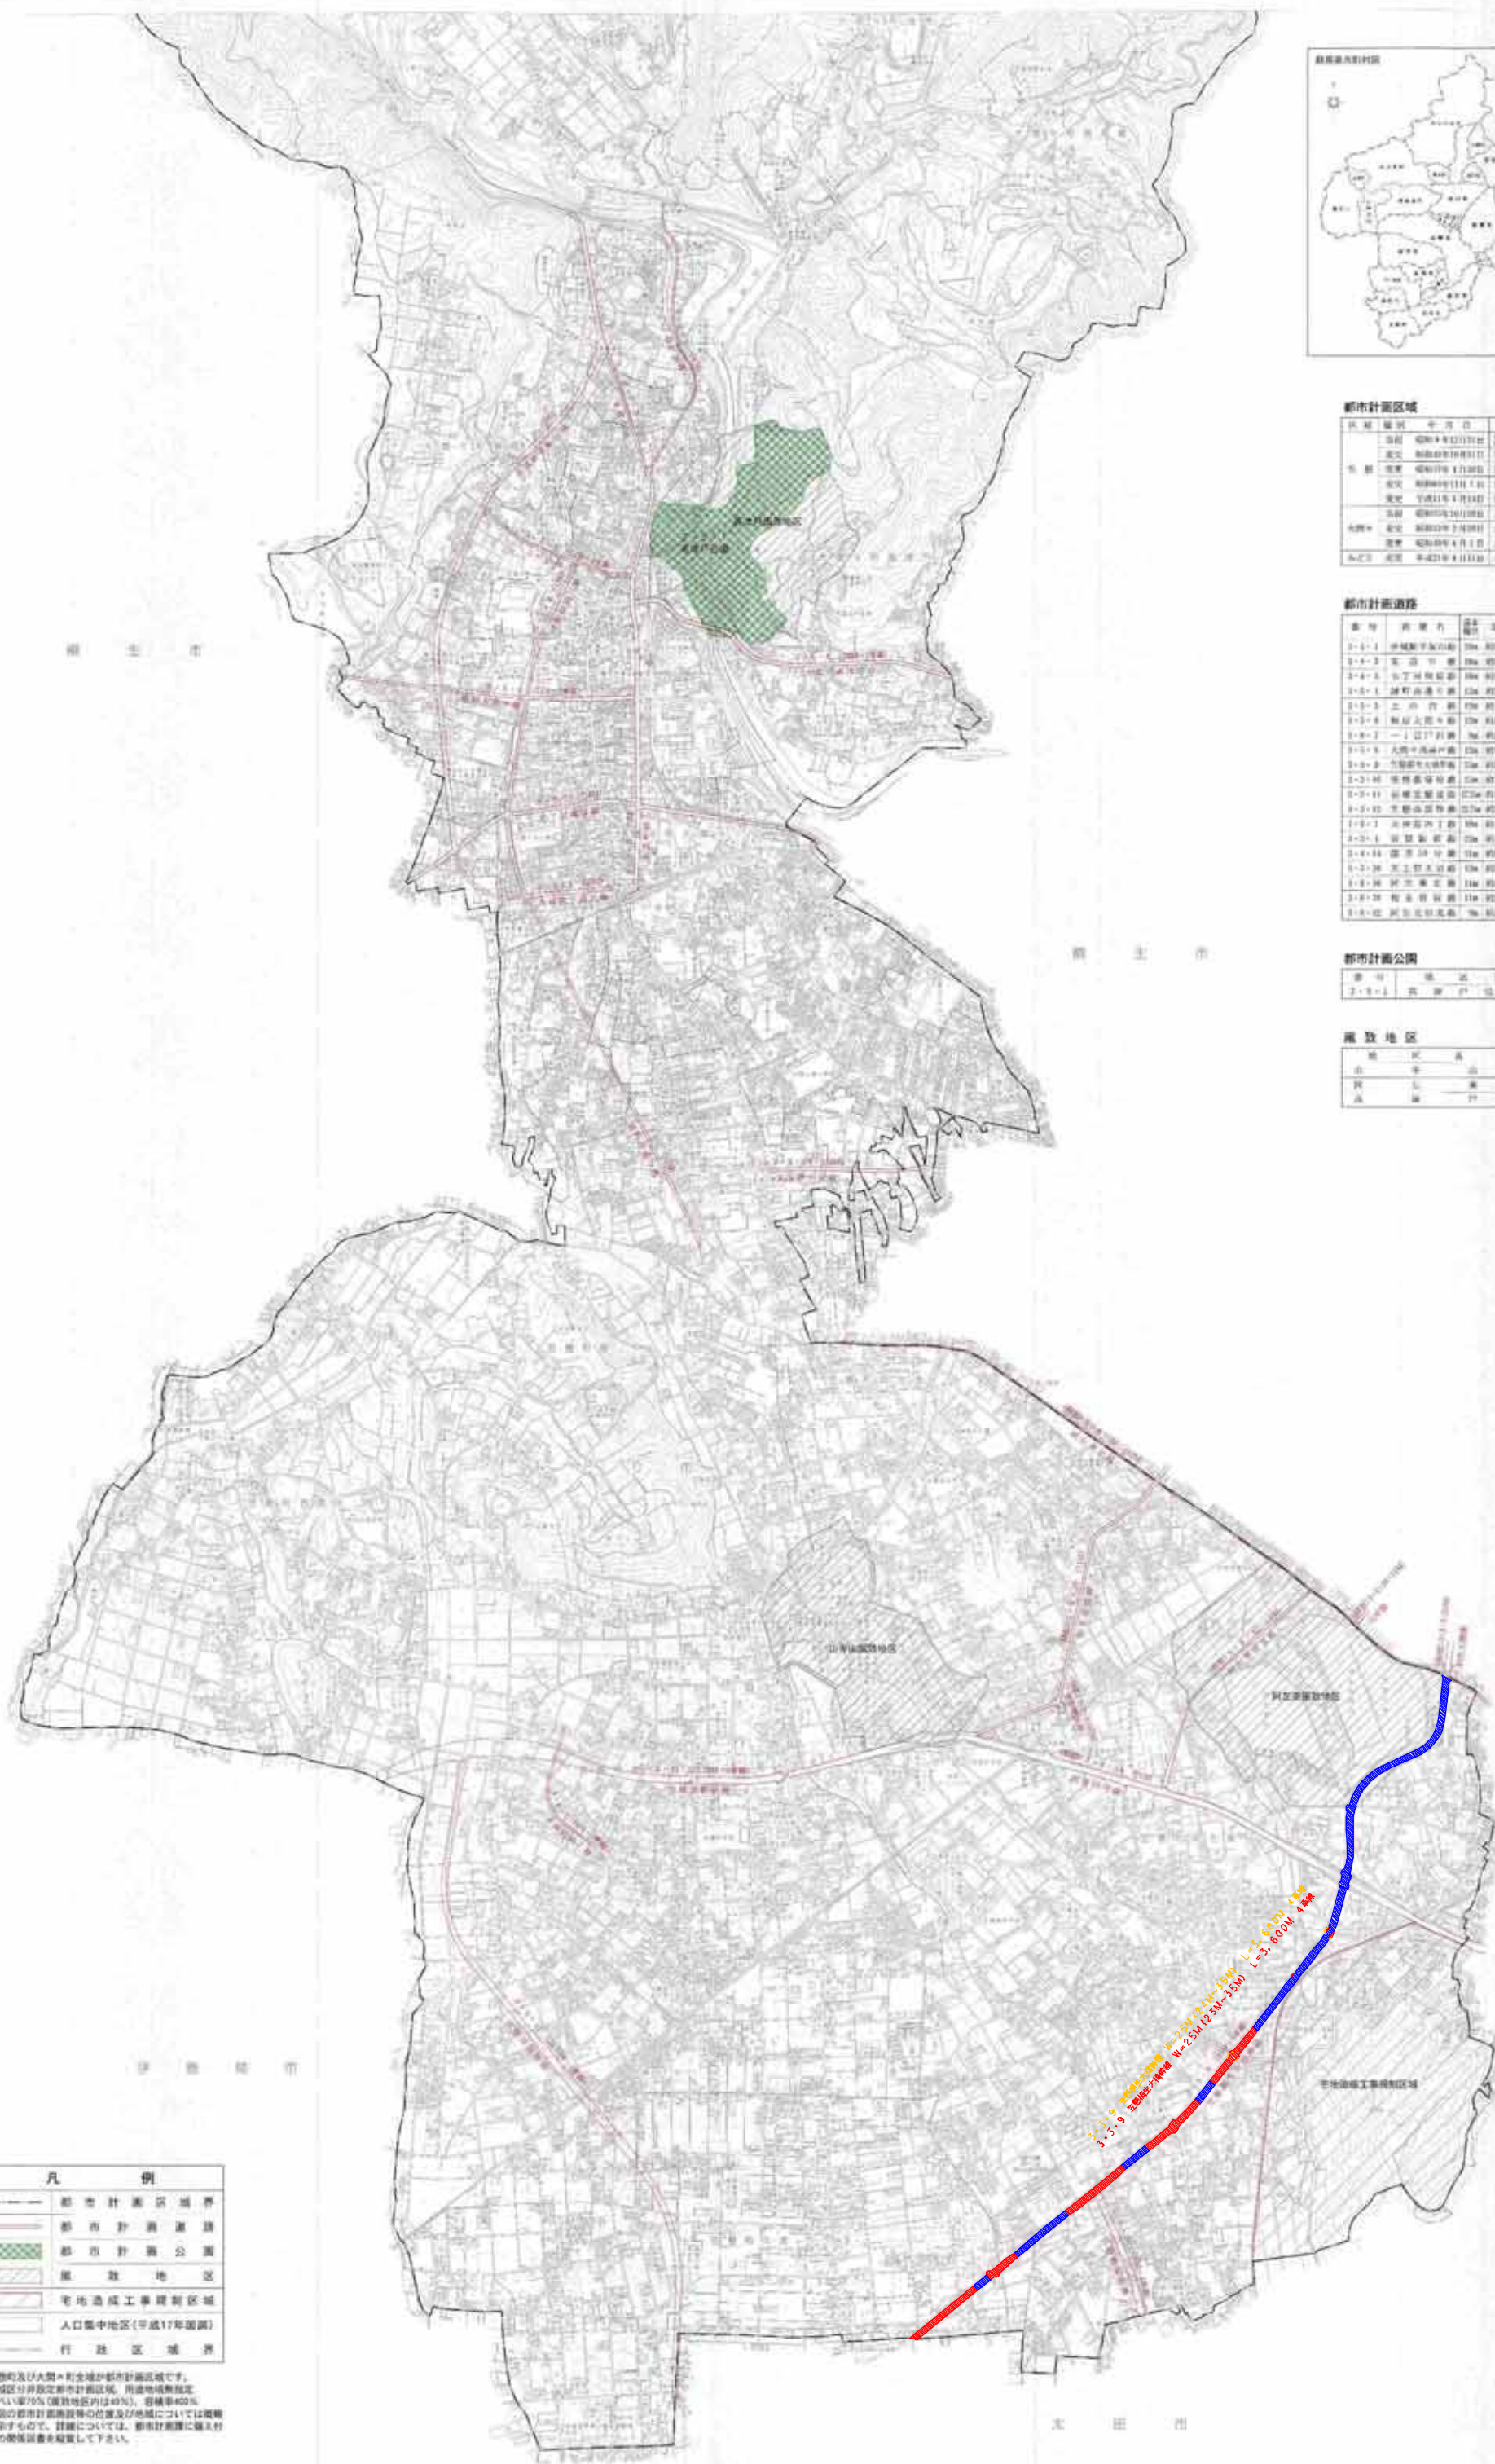

都市計画区域

区画	種別	年月日	事由
1-1	指定	昭和9年12月22日	指定都市指定
1-2	指定	昭和19年10月11日	指定都市指定
1-3	指定	昭和19年4月10日	指定都市指定
1-4	指定	昭和19年11月1日	指定都市指定
1-5	指定	平成11年4月10日	指定都市指定
1-6	指定	昭和19年10月11日	指定都市指定
1-7	指定	昭和19年10月11日	指定都市指定
1-8	指定	昭和19年10月11日	指定都市指定
1-9	指定	昭和19年10月11日	指定都市指定
1-10	指定	昭和19年10月11日	指定都市指定
1-11	指定	昭和19年10月11日	指定都市指定
1-12	指定	昭和19年10月11日	指定都市指定

都市計画道路

番号	名称	延長	幅員	備考
2-1-1	神城野平交差点	20m	40m	
2-1-2	東山1号	20m	40m	
2-1-3	北下河原交差点	20m	40m	
2-1-4	神野山交差点	20m	40m	
2-1-5	上河原交差点	20m	40m	
2-1-6	神野山交差点	20m	40m	
2-1-7	上河原交差点	20m	40m	
2-1-20	神野山交差点	20m	40m	

都市計画公園

番号	名称	面積	備考
3-1-1	神野山公園	10,000	

緑地地区

種別	面積	備考
山	10.0	
河	10.0	
池	10.0	
緑	10.0	

凡例

——	都市計画区域境界
——	都市計画道路
——	都市計画公園
——	緑地地区
——	宅地造成工事規制区域
——	人口集中地区(平成17年国勢)
——	行政区境界

・道路幅及び大型・可変域が都市計画区域です。
 ・緑地地区は非指定都市計画区域、非緑地造成指定
 ・緑地地区(緑地地区)は40%、容積率40%
 ・本図の都市計画道路等の位置及び地幅については概略
 を示すもので、詳細については、都市計画課に納入付
 けの図面図書を閲覧して下さい。

株式会社パスコ印刷

1:10,000

原寸 841*1090 (S=1:10000)
縮小版 336*436 (S=1:25000)

みどり市

