


【参考資料11】下水配管ルート図

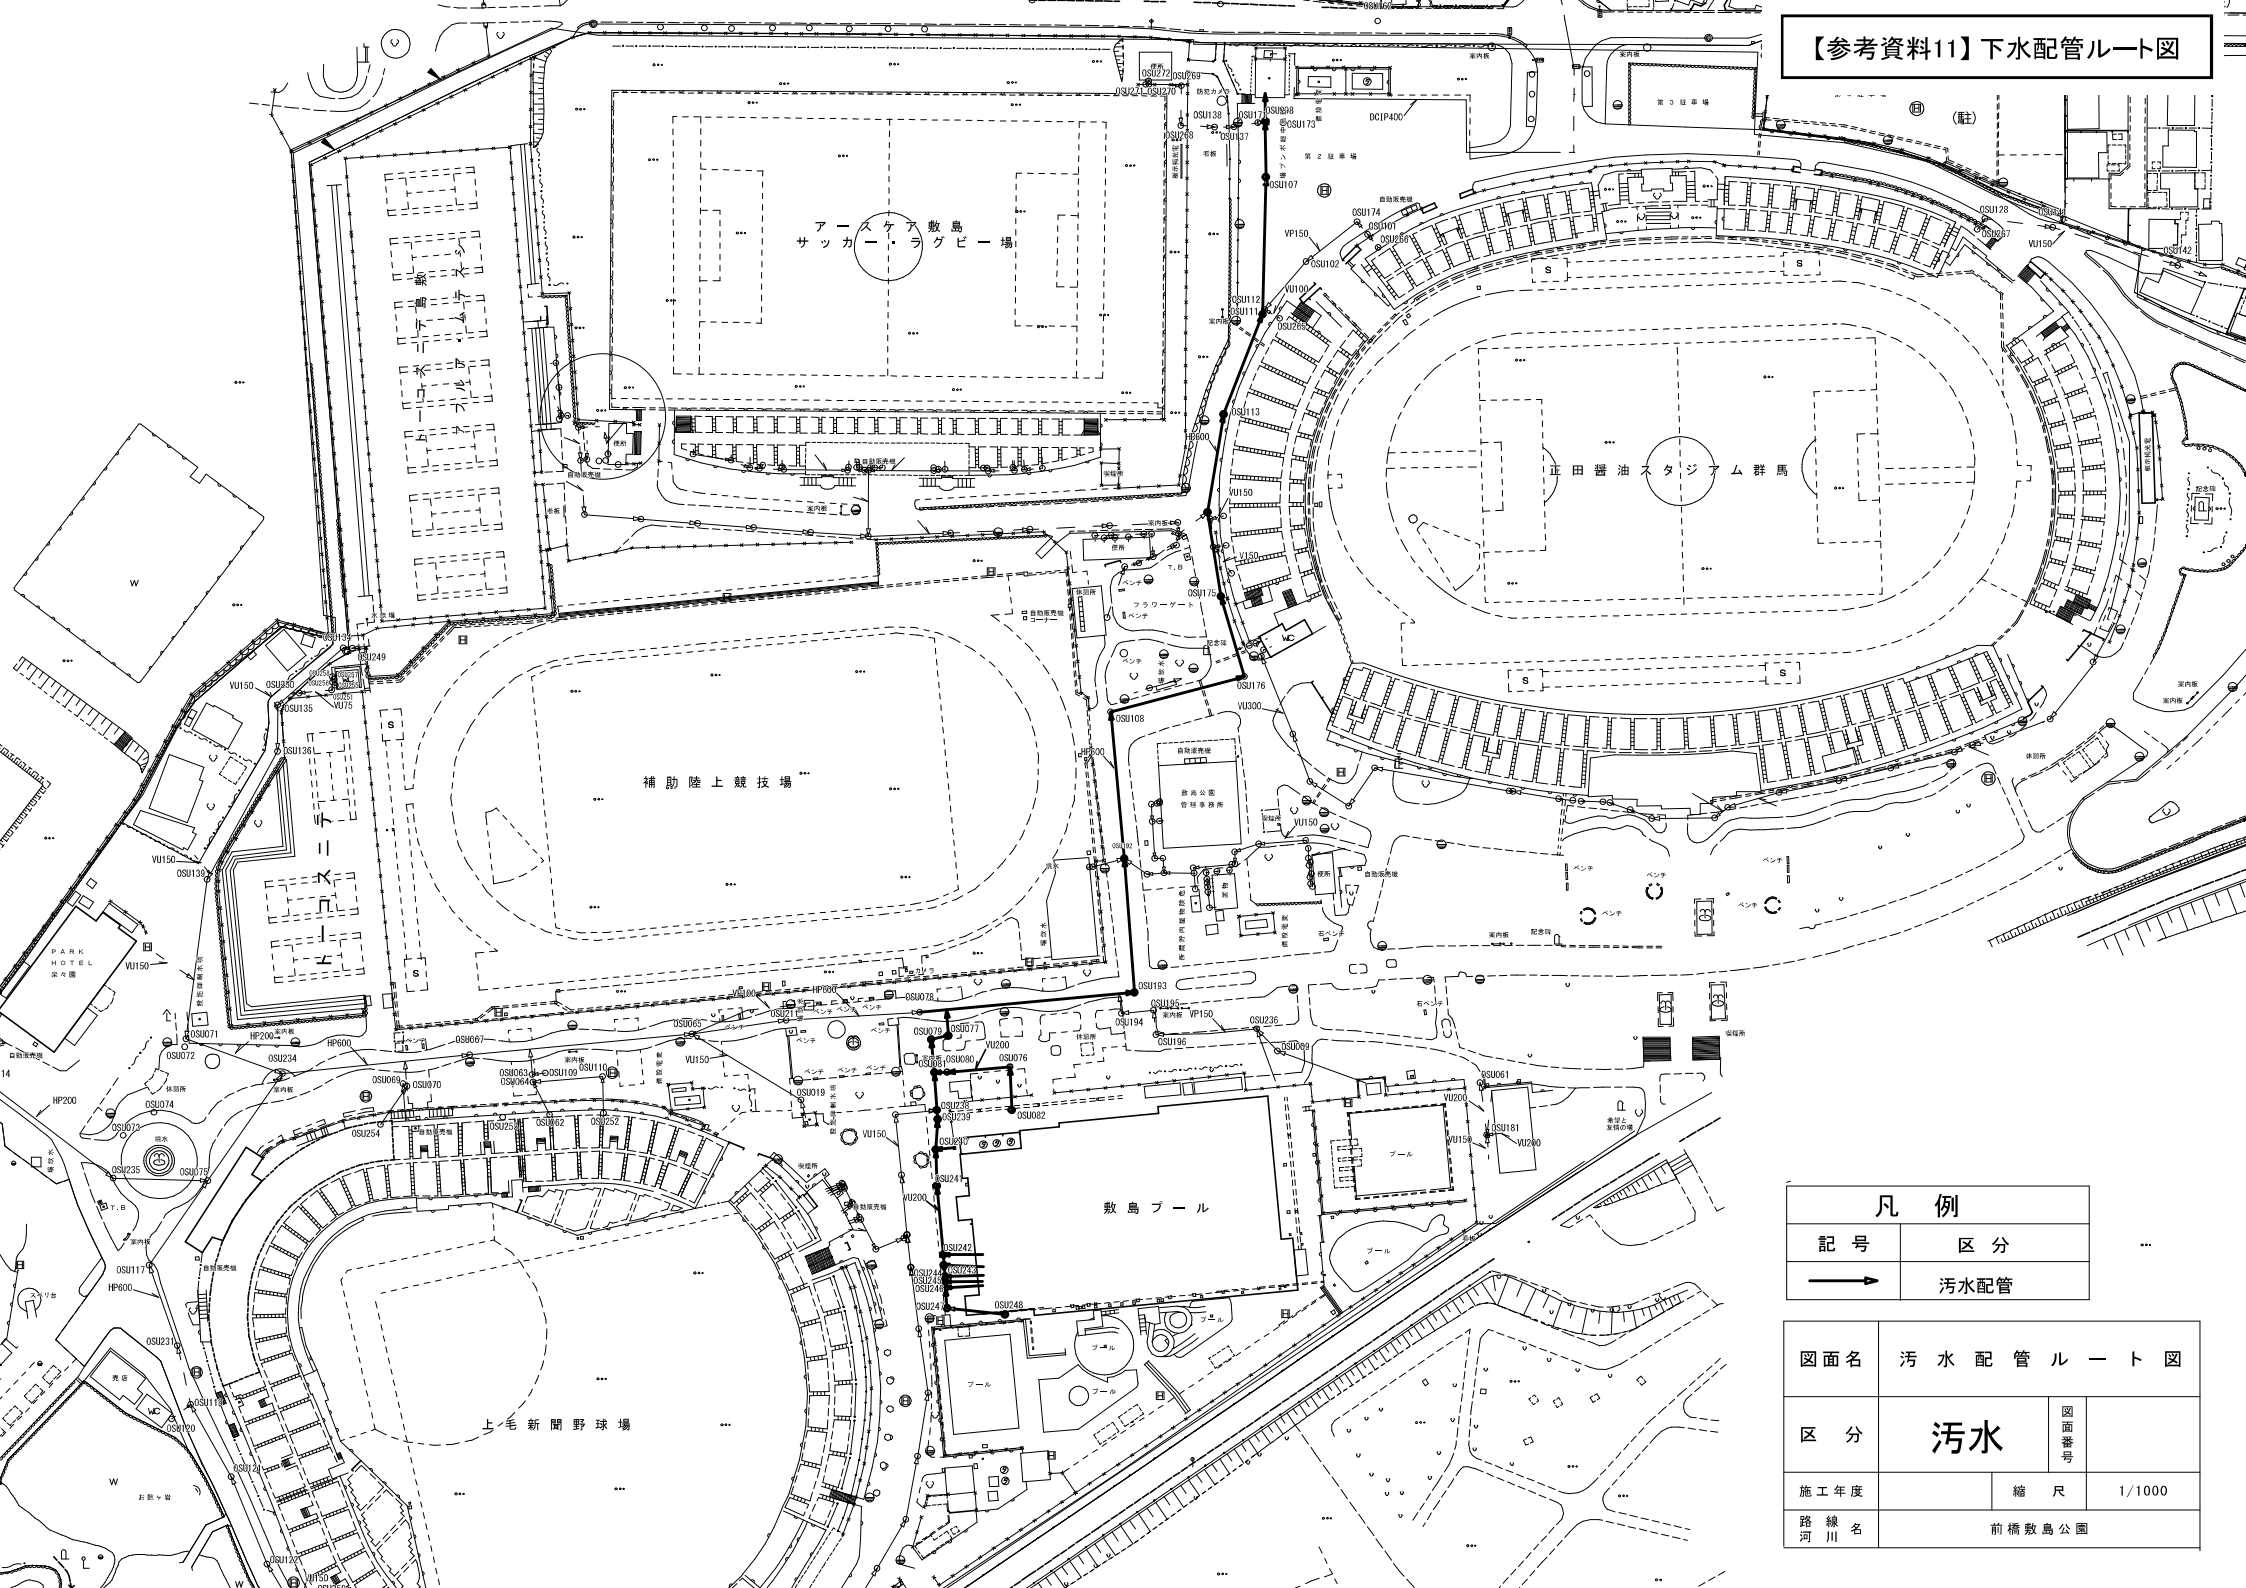

凡例	
記号	区分
→	汚水配管

図面名	汚水配管ルート図		
区分	汚水	図面番号	
施工年度		縮尺	1/1000
路線河川名	前橋教島公園		