


【参考資料13】電気埋設ルート図

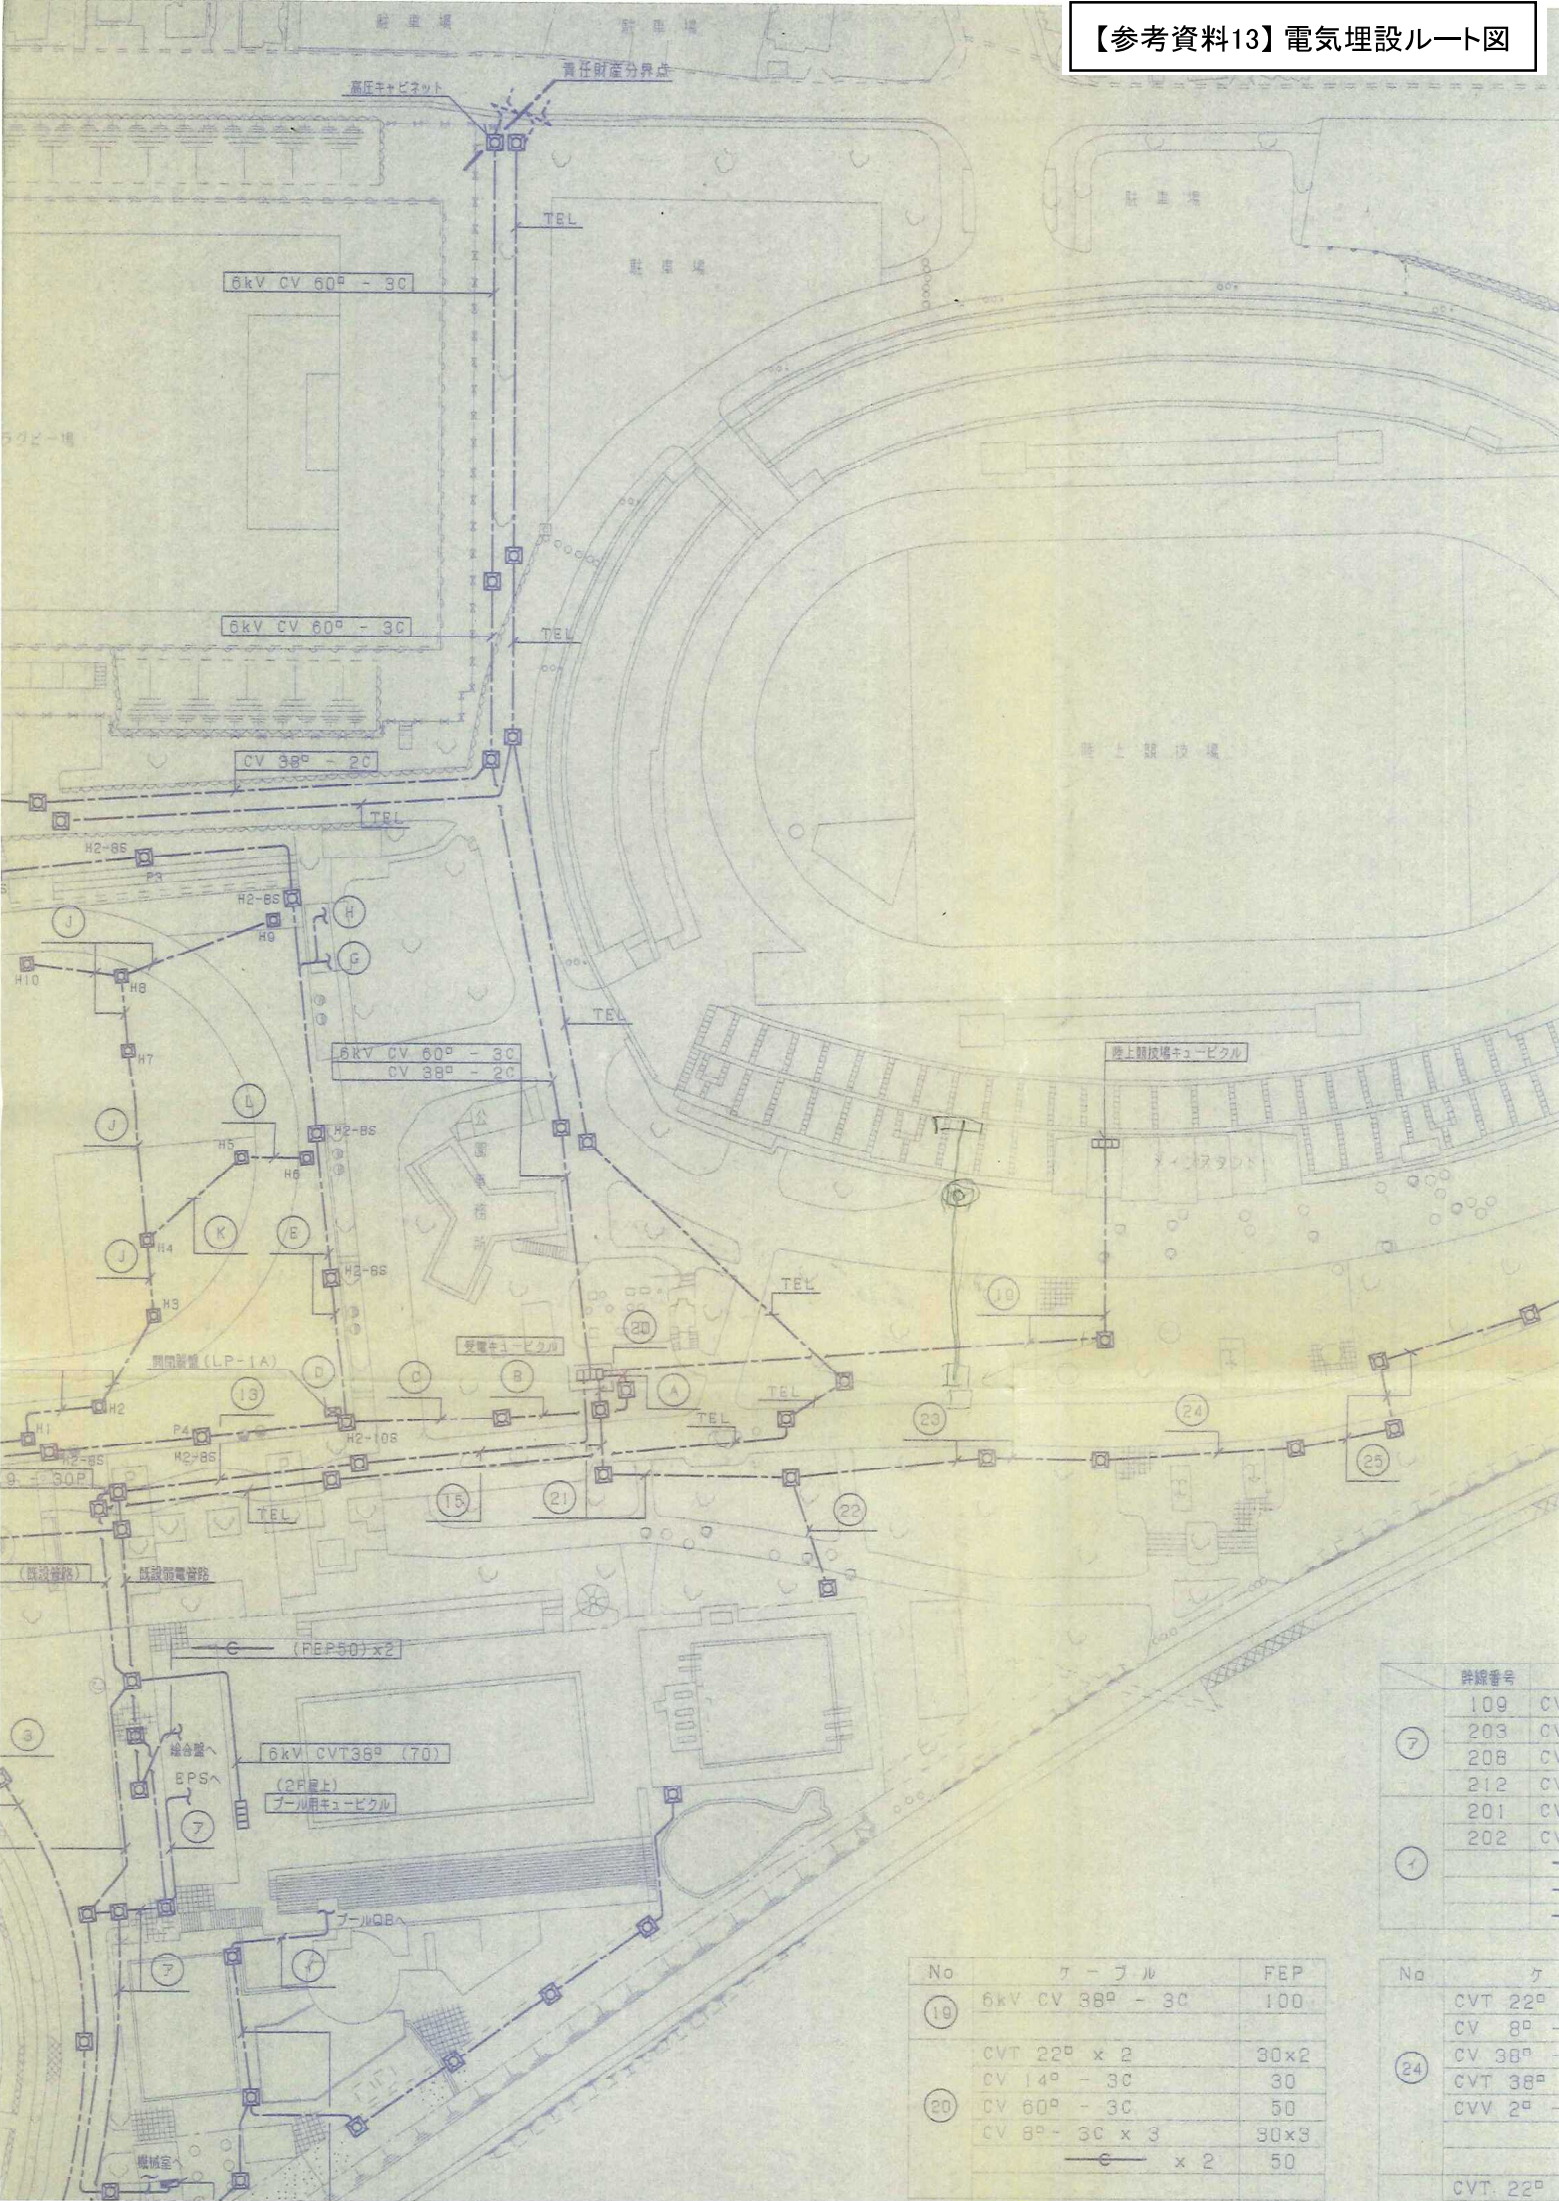

No	ケーブル	FEP
①⑨	6kV CV 38° - 3C	100
	CVT 22° x 2	30x2
	CV 14° - 3C	30
②⑩	CV 60° - 3C	50
	CV 8° - 3C x 3	30x3
	— x 2	50

No	ケーブル
②④	CVT 22°
	CV 8° -
	CV 38° -
	CVT 38°
	CVV 2° -
	CVT. 22°