


男性

女性

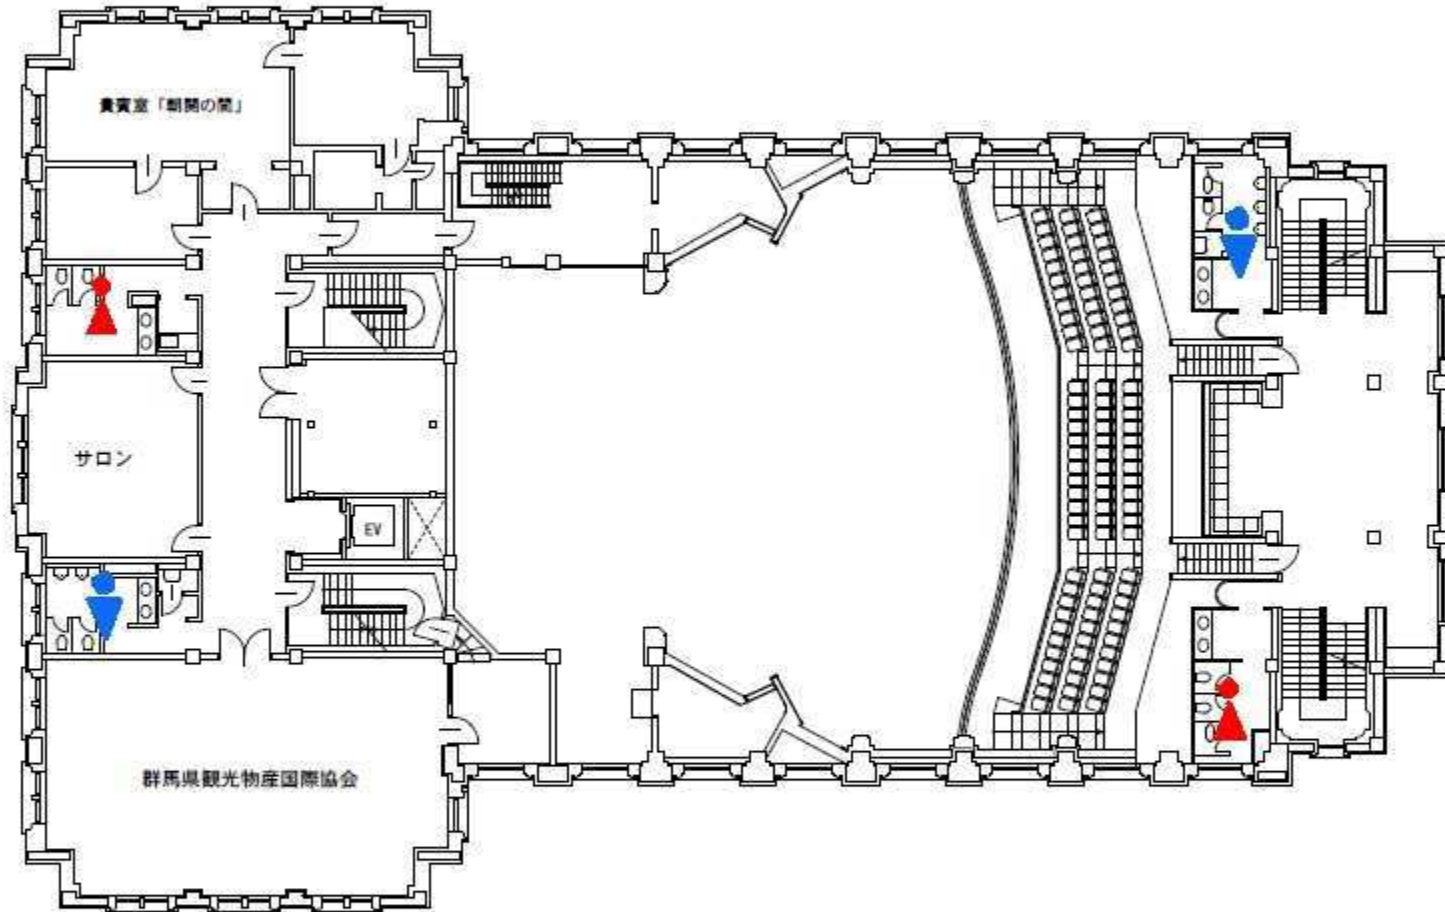


群馬会館 3階平面図

男性

多目的トイレ

女性

オストメイト
(多目的トイレ)

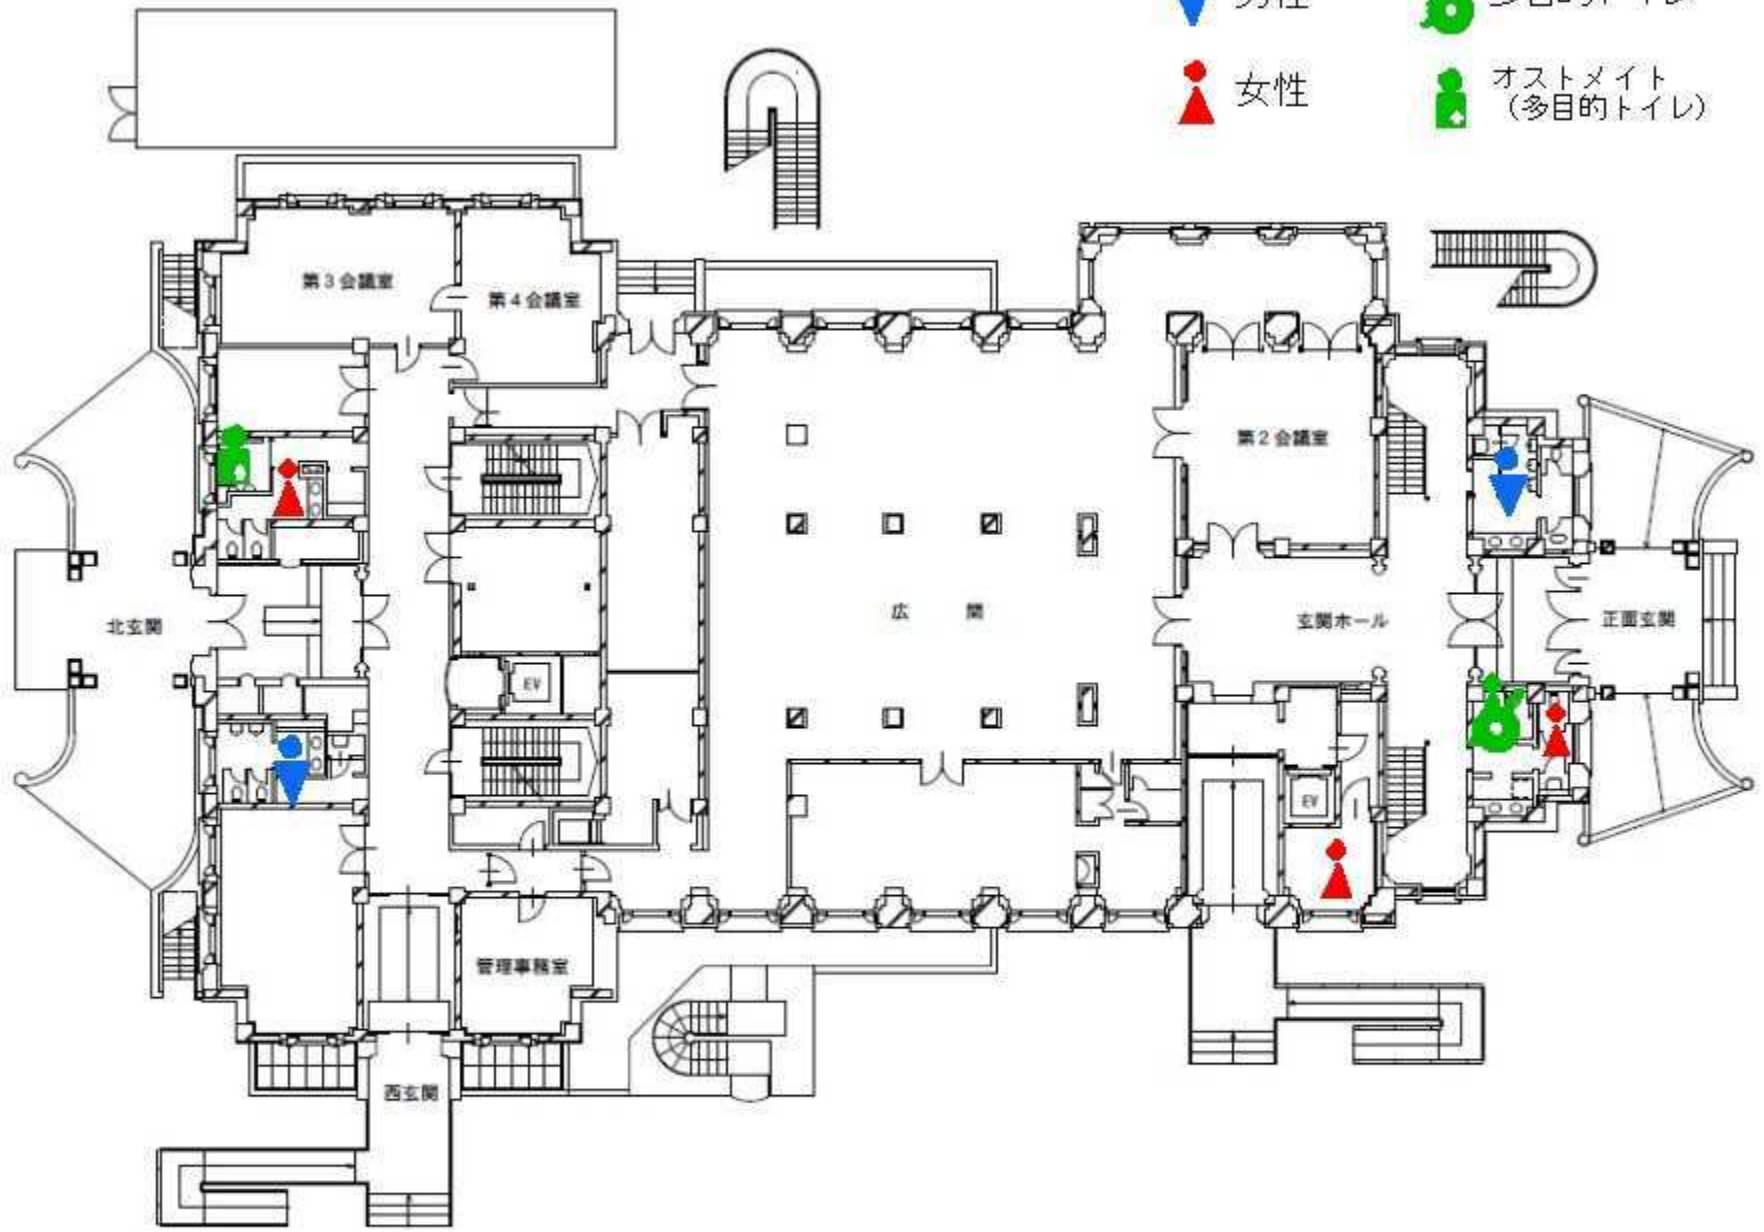

群馬会館 1階平面図




男性



多目的トイレ



女性

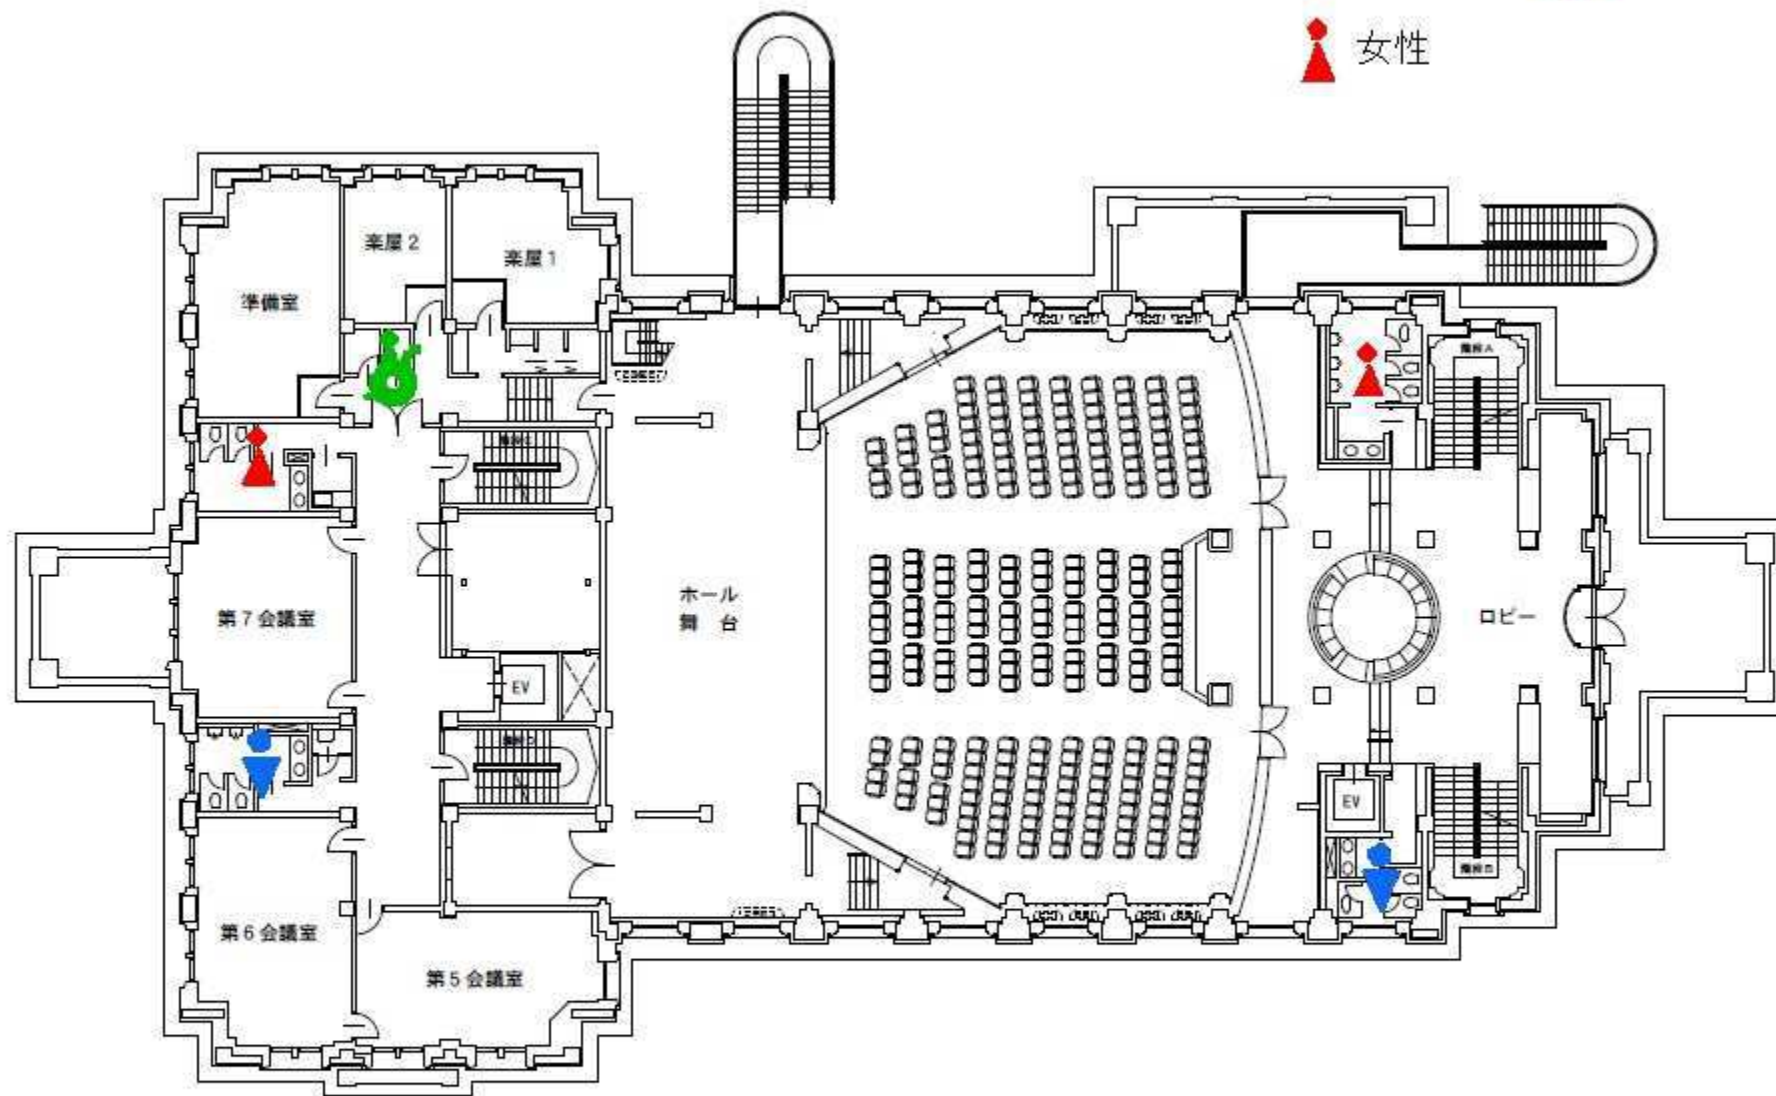


群馬会館2階平面図

男性

多目的トイレ

女性

オストメイト
(多目的トイレ)

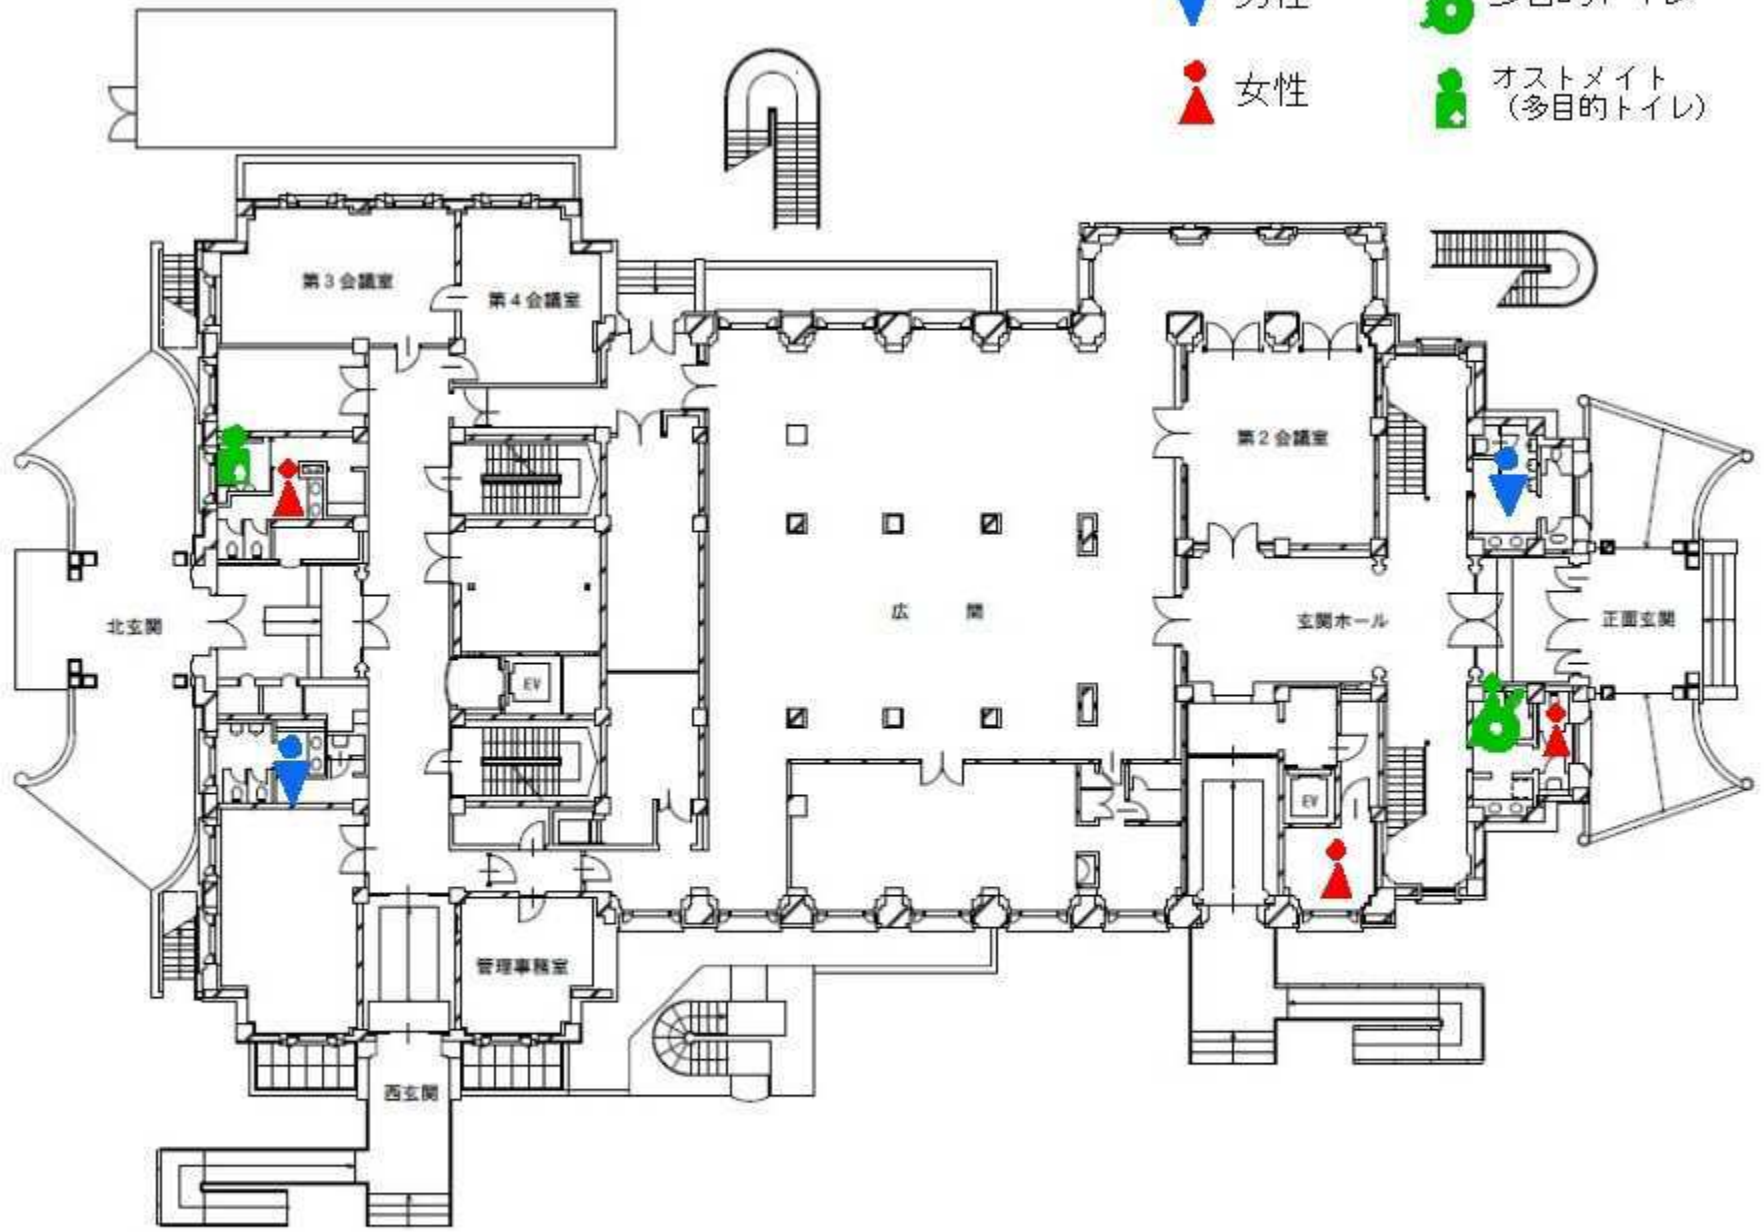

群馬会館 1階平面図