



別紙 2

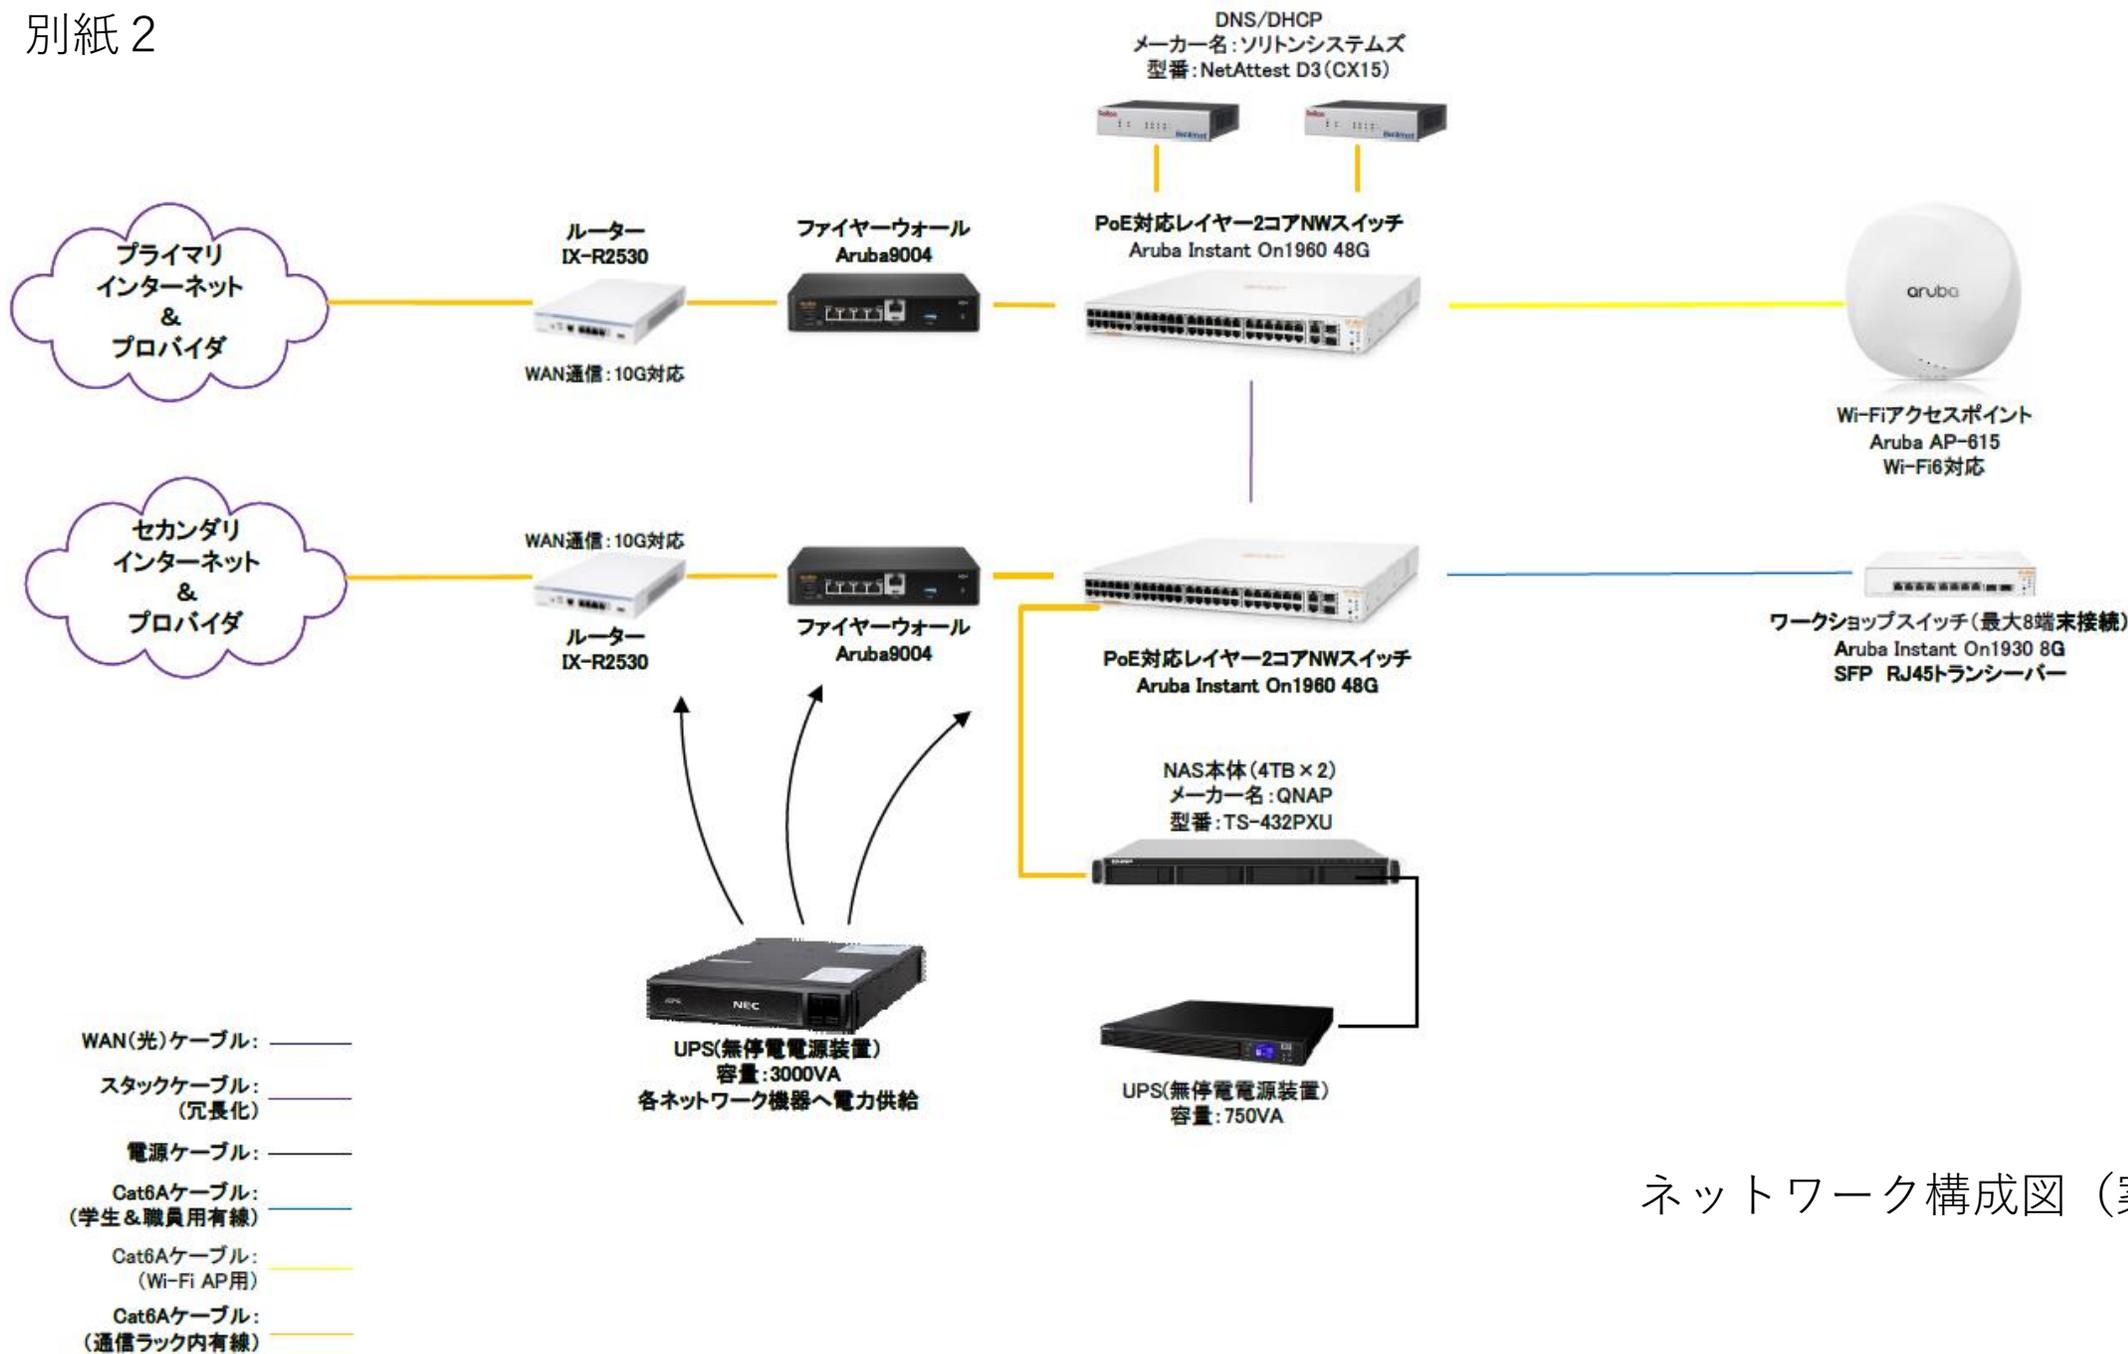

ネットワーク構成図 (案)

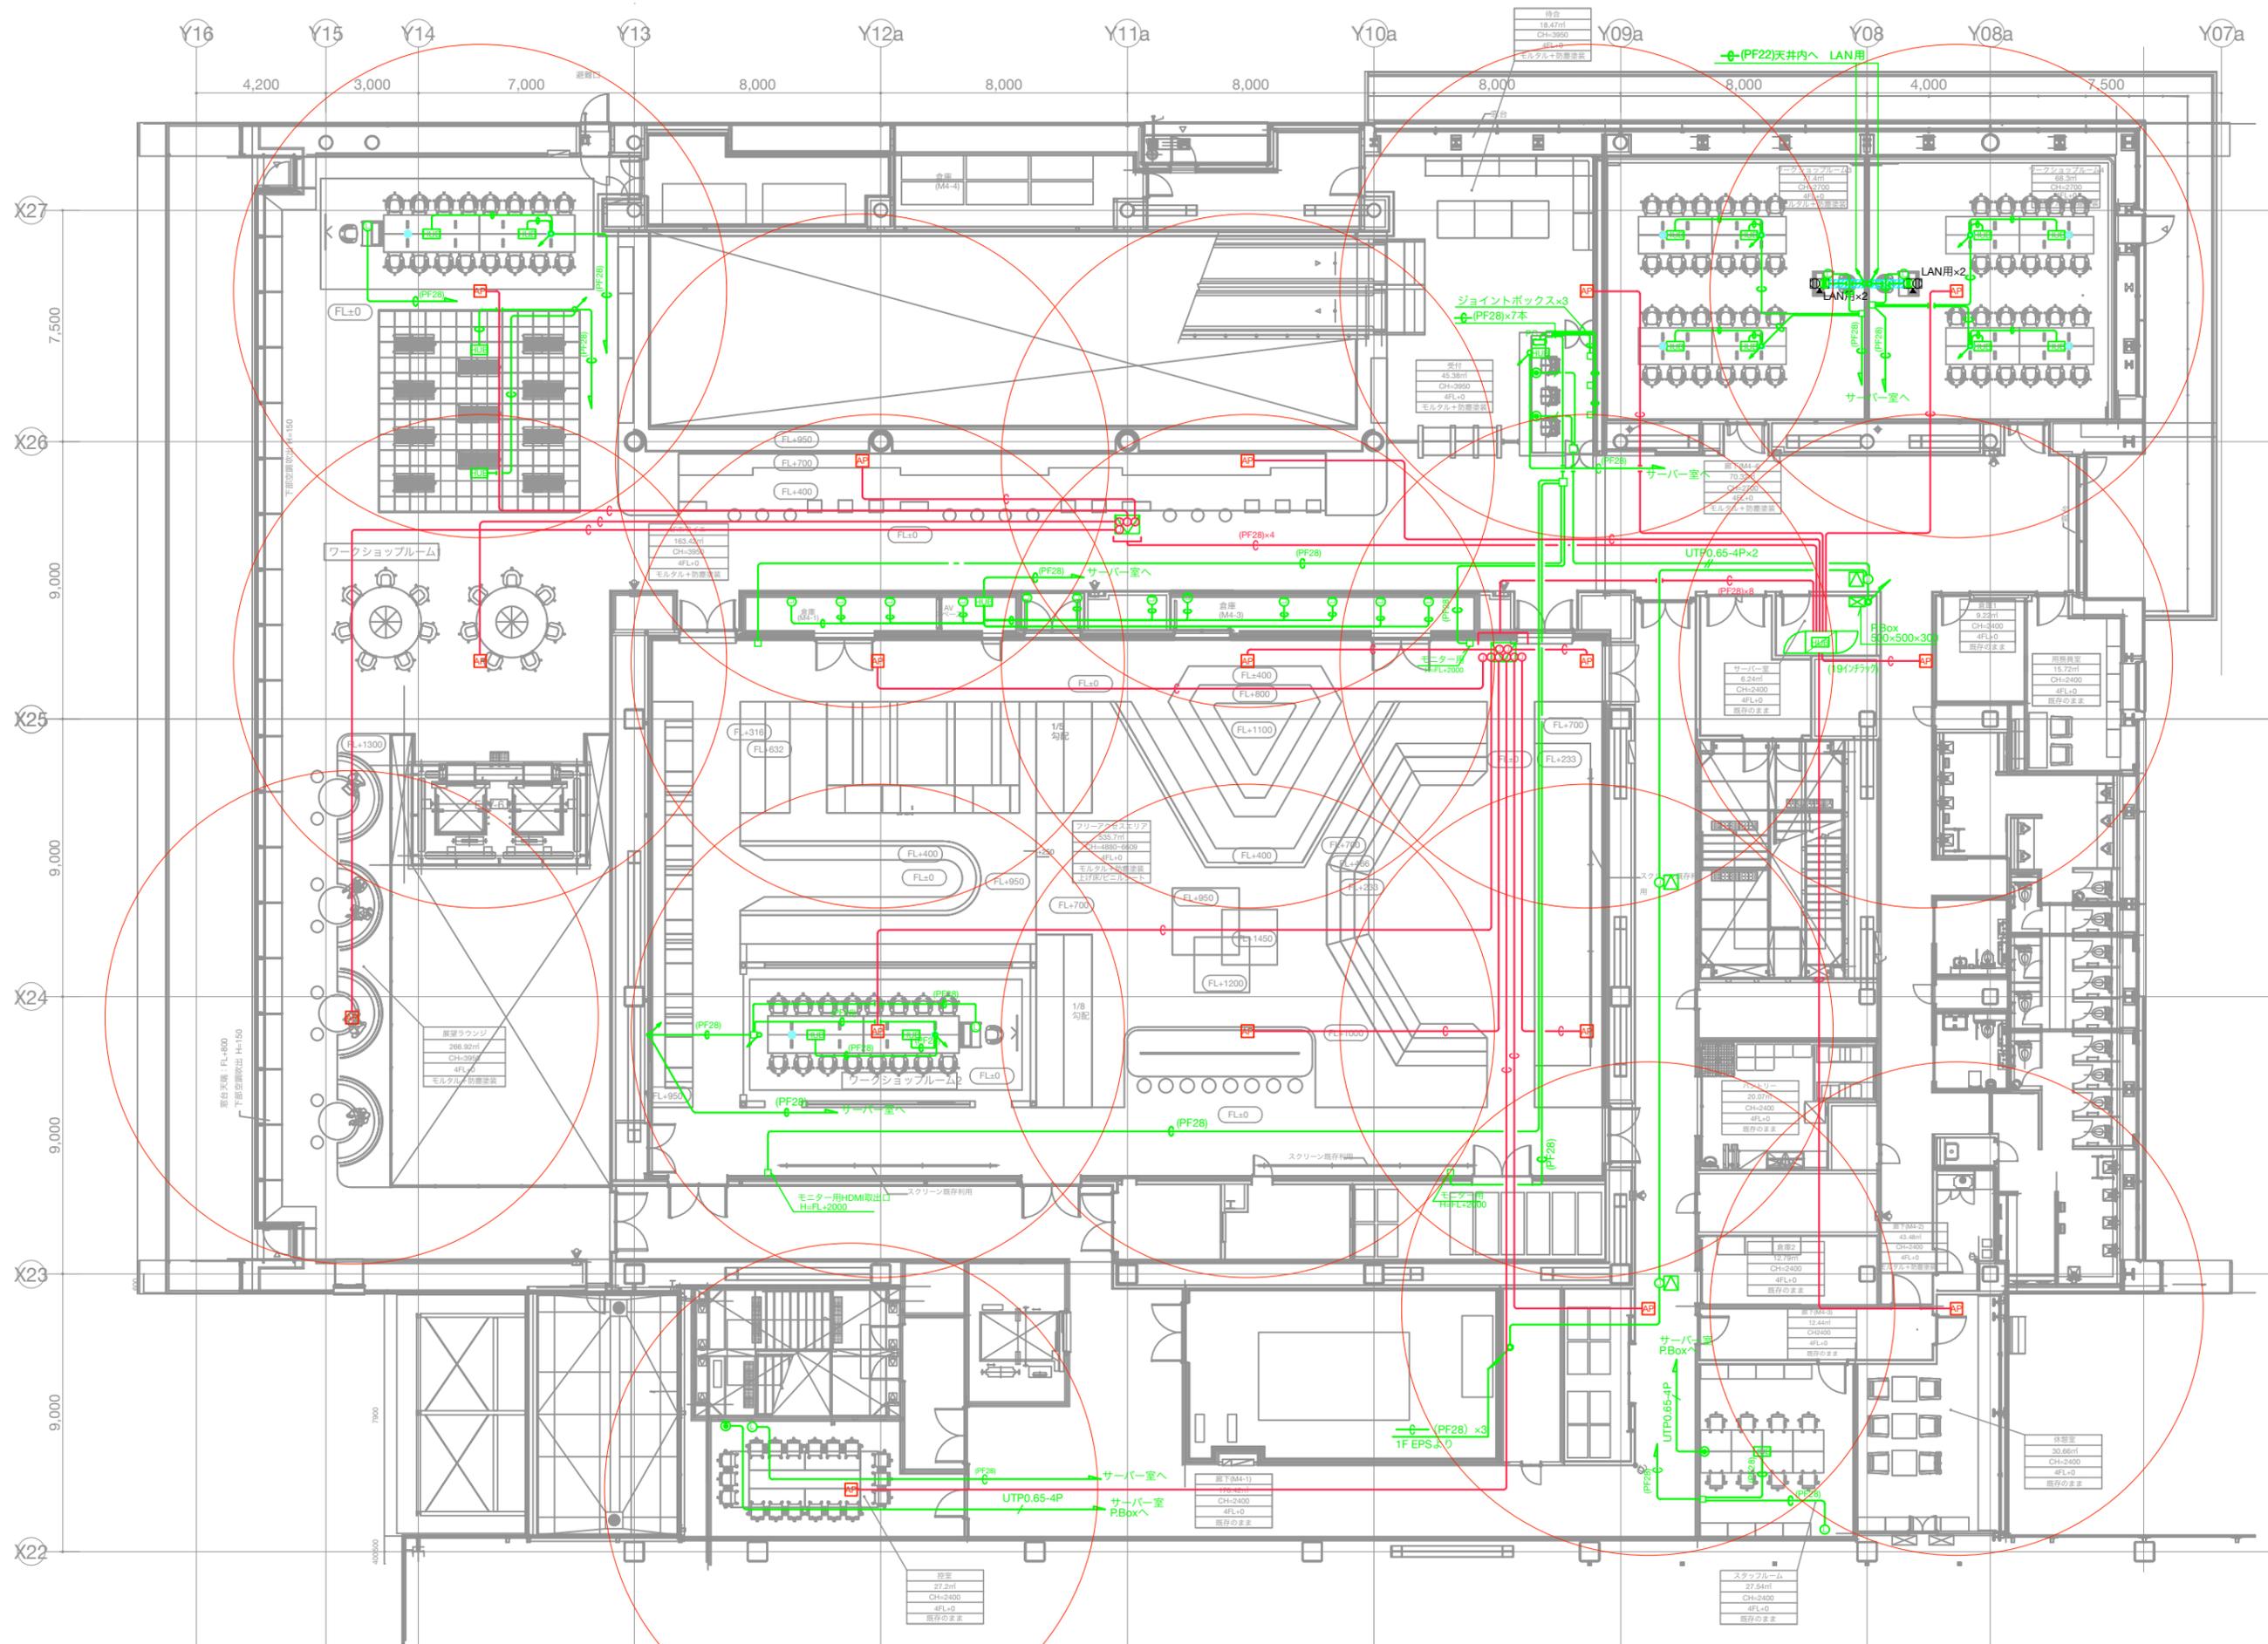

Project

Subject
 弱電設備
 4F 平面図

Designer

Scale (A1)
 1/100

Revision