


第1号議案 前橋都市計画道路の変更(3・4・49号敷島公園 大師線の変更)について(群馬県決定)

総括図

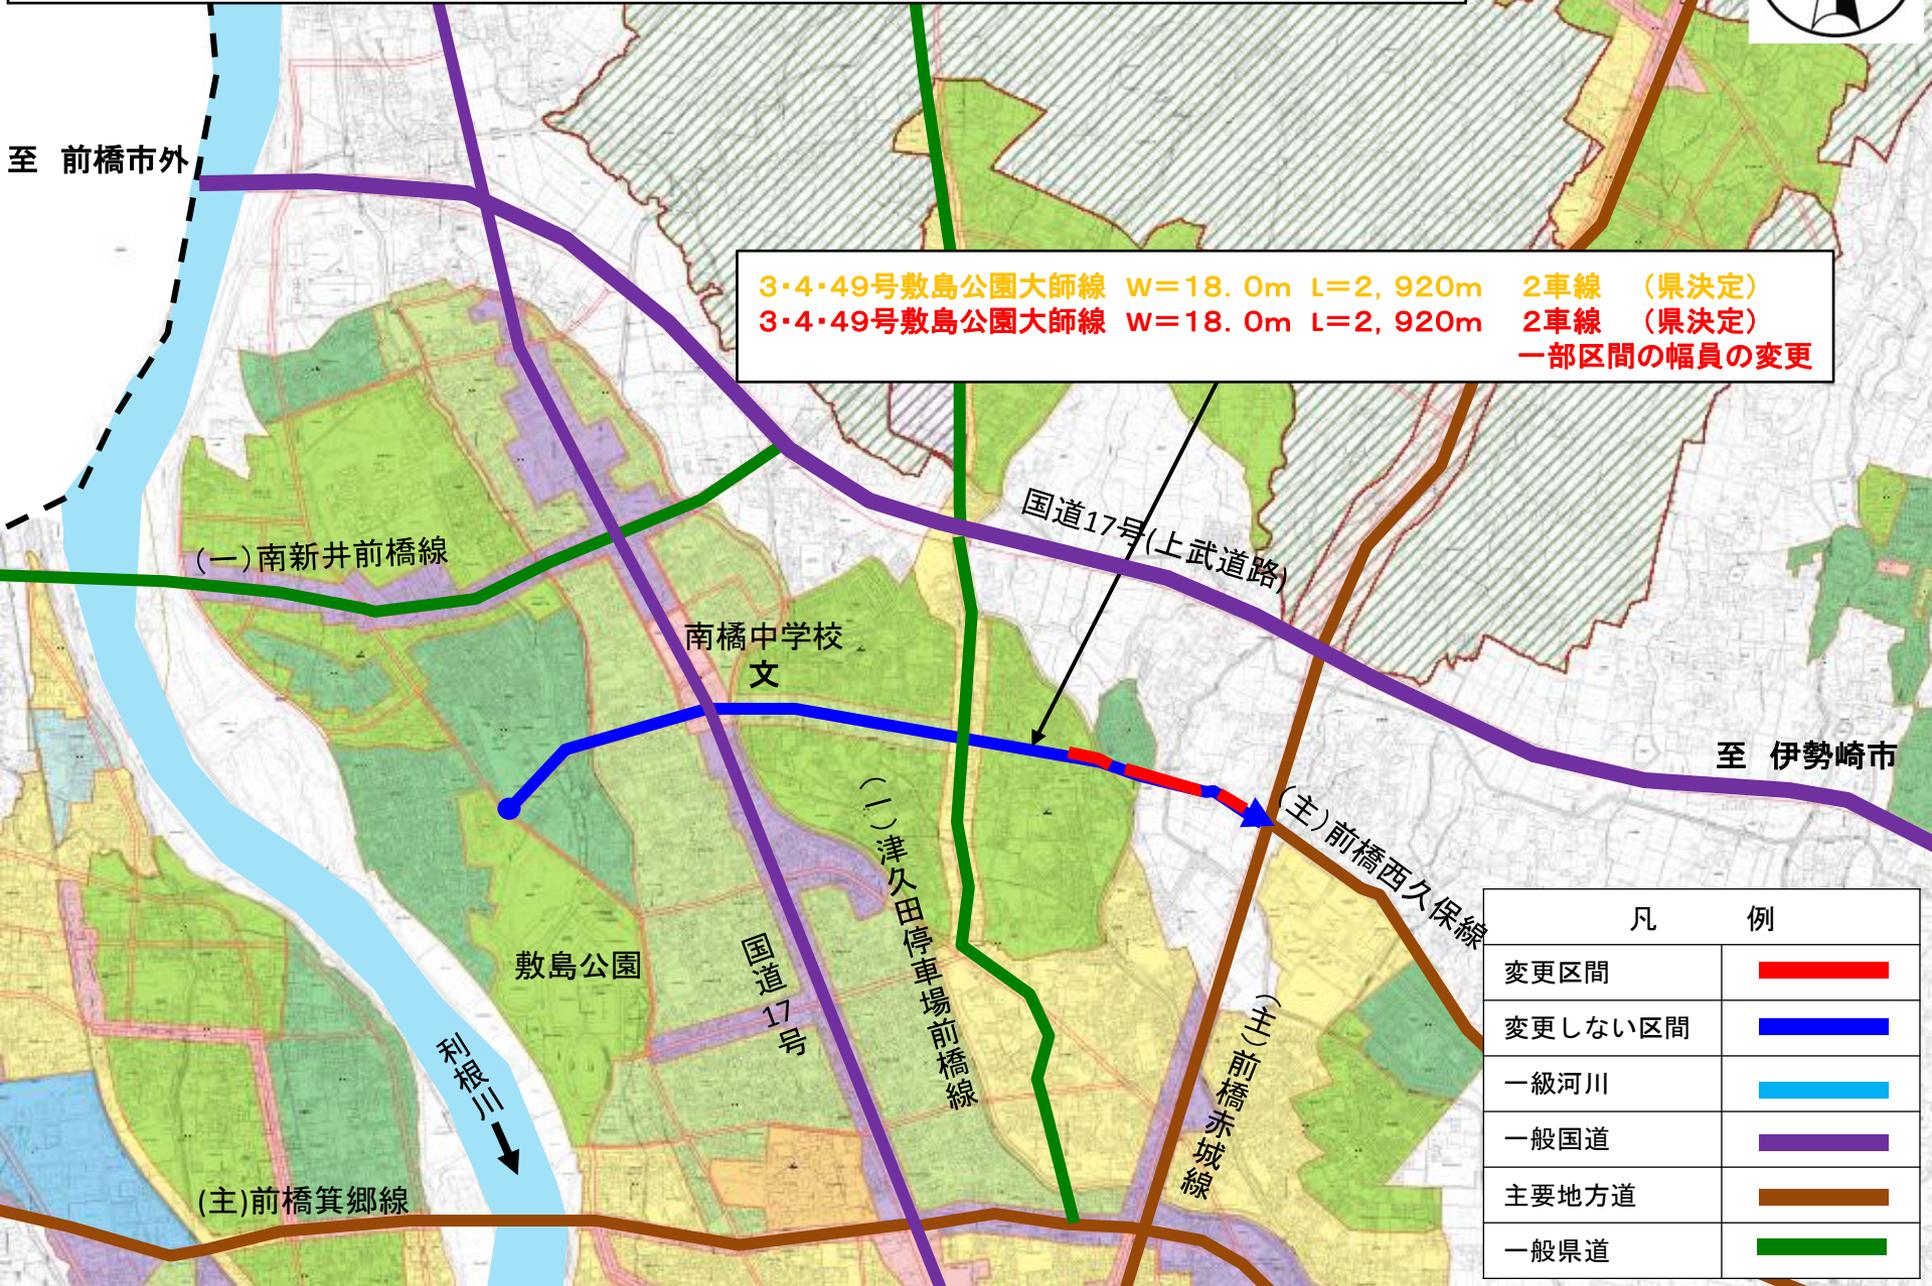

3・4・49号敷島公園大師線 W=18.0m L=2,920m **2車線 (県決定)**
3・4・49号敷島公園大師線 W=18.0m L=2,920m **2車線 (県決定)**
一部区間の幅員の変更

至 前橋市外

至 伊勢崎市

凡 例	
変更区間	■
変更しない区間	■
一級河川	■
一般国道	■
主要地方道	■
一般県道	■

(一)南新井前橋線

南橋中学校
文

国道17号(上武道路)

(一)津久田停車場前橋線

敷島公園

国道17号

(主)前橋西久保線

(主)前橋赤城線

(主)前橋箕郷線

利根川