


第2号議案 館林都市計画区域内産業廃棄物処理施設の敷地位置について

都市計画図

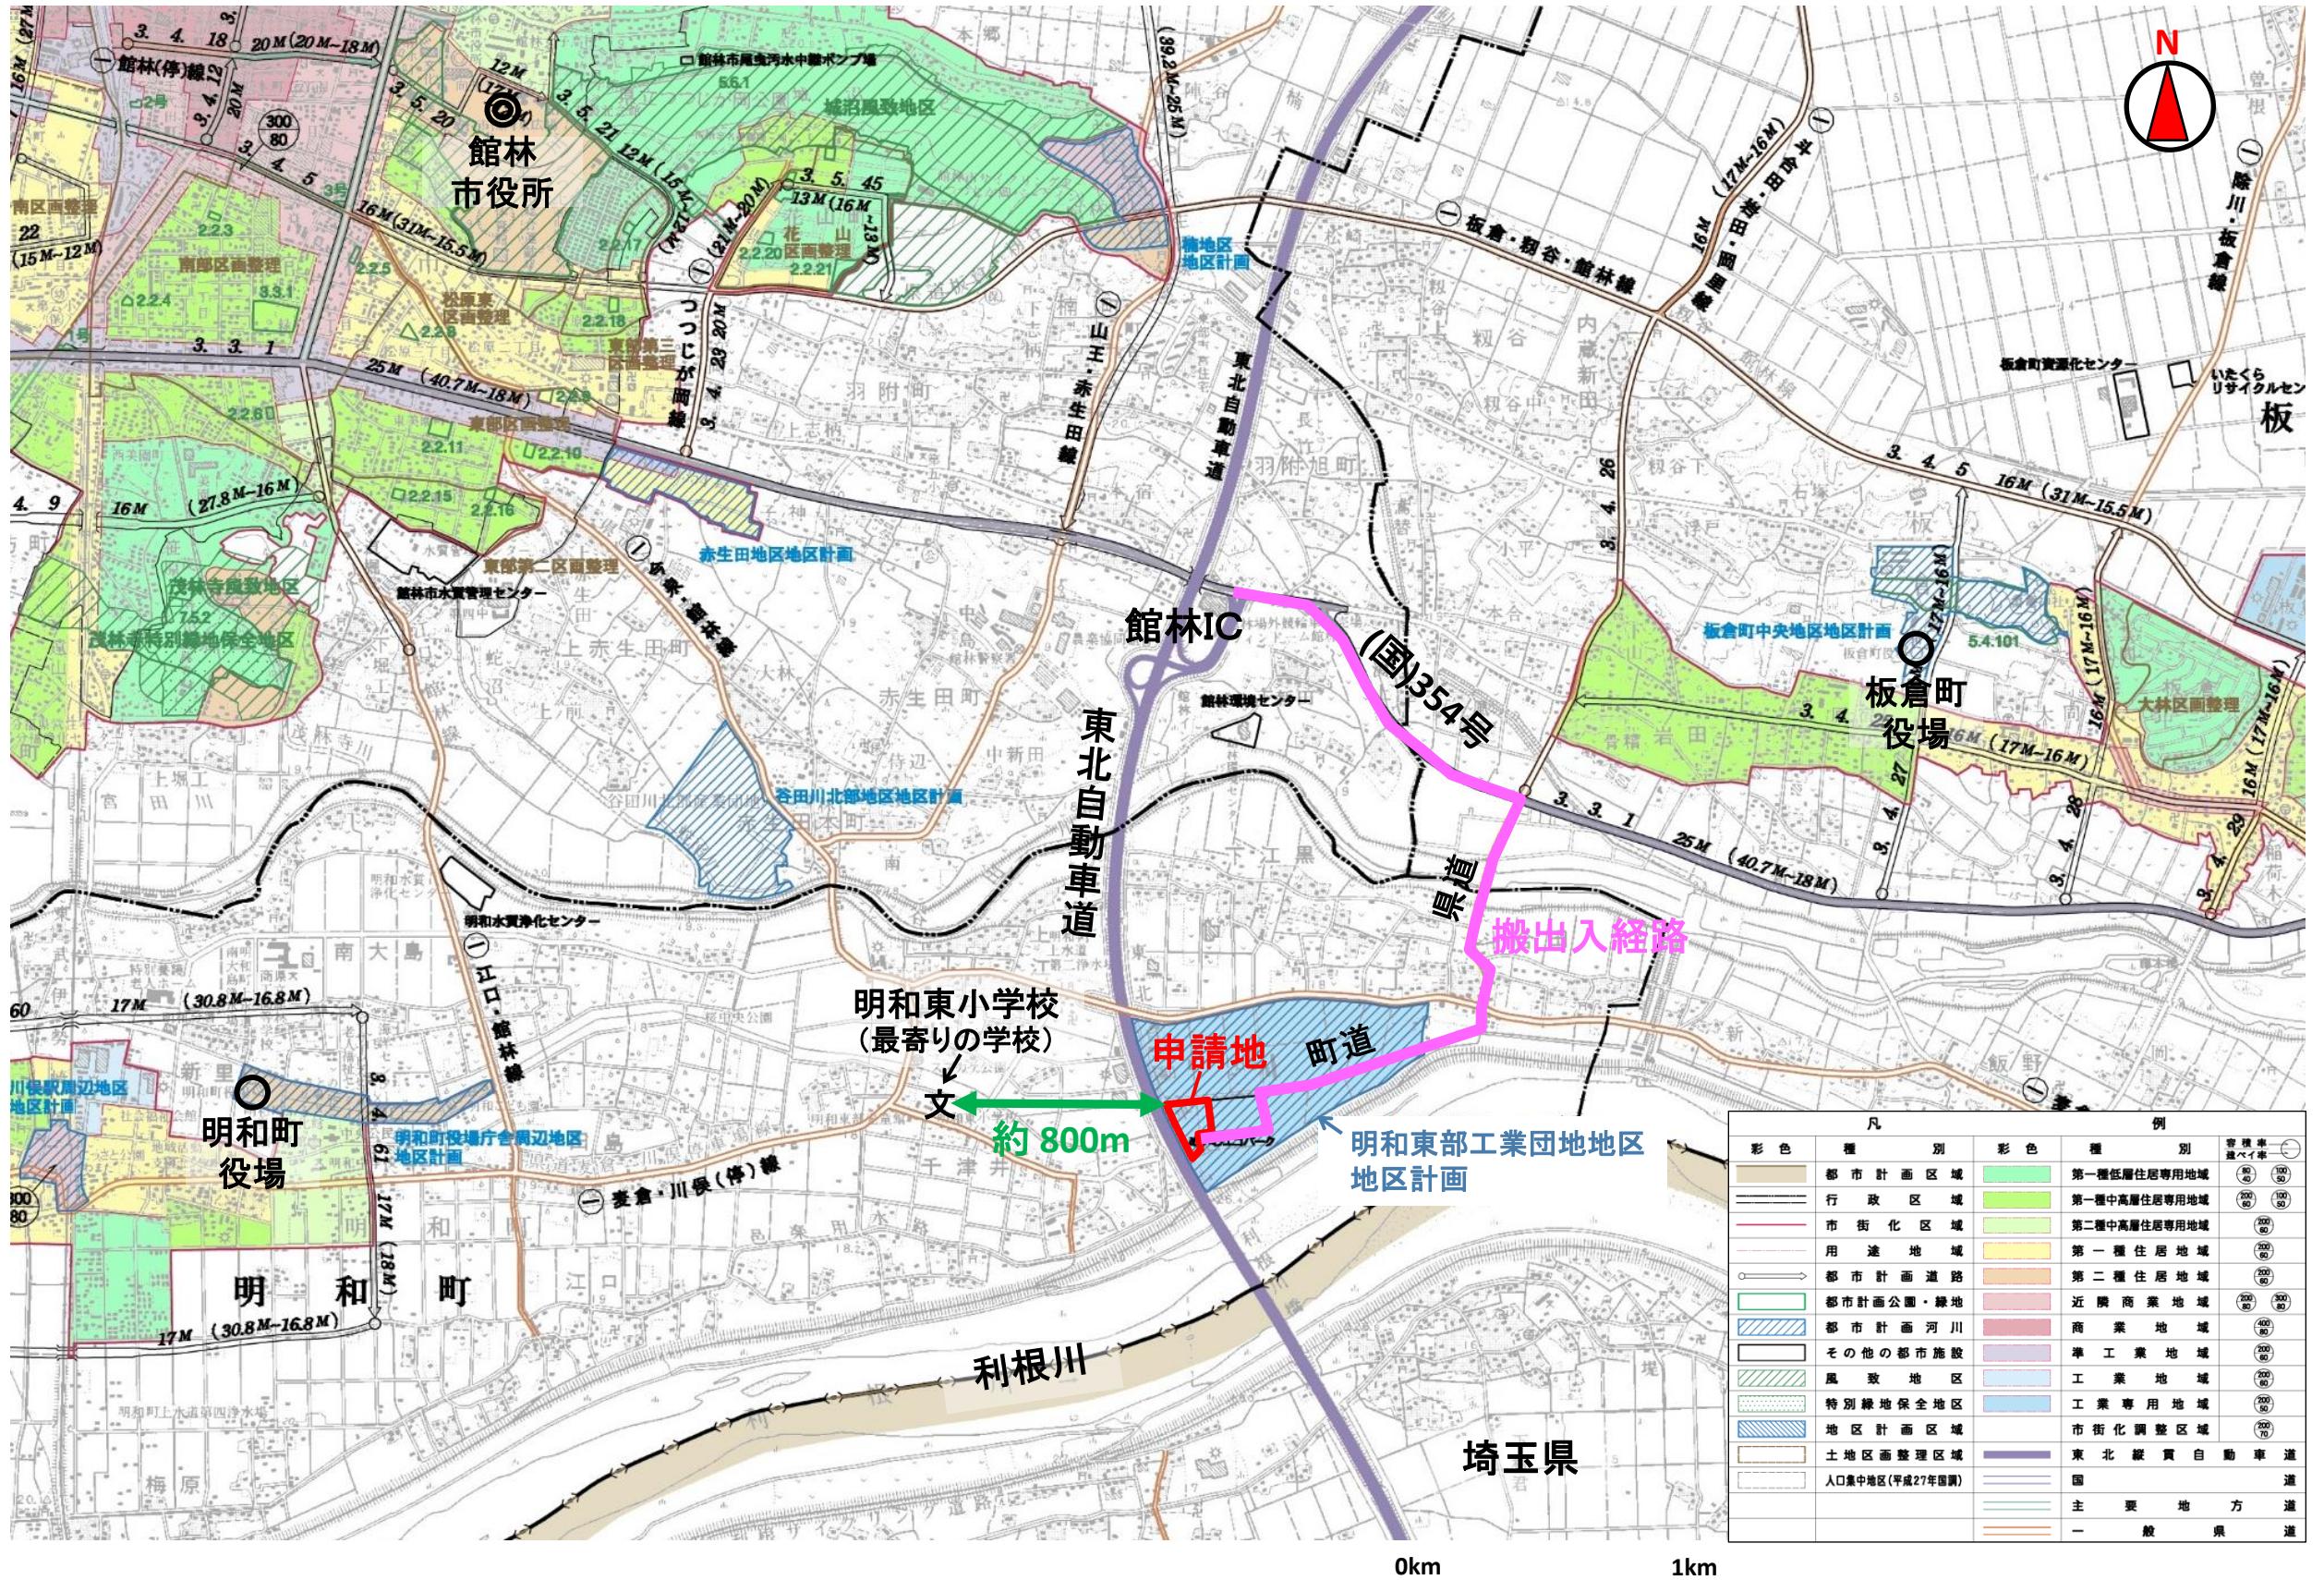

凡		例		
彩色	種別	彩色	種別	容積率 建ぺい率
[Brown]	都市計画区域	[Green]	第一種低層住居専用地域	100/50
[Black]	行政区域	[Light Green]	第一種中高層住居専用地域	200/100
[Red]	市街化区域	[Yellow]	第二種中高層住居専用地域	200/80
[Blue]	用途地域	[Orange]	第一種住居地域	200/60
[Grey]	都市計画道路	[Light Orange]	第二種住居地域	200/60
[Green]	都市計画公園・緑地	[Pink]	近隣商業地域	300/80
[Blue]	都市計画河川	[Red]	商業地域	400/80
[Black]	その他の都市施設	[Purple]	準工業地域	200/60
[Green]	風致地区	[Light Blue]	工業地域	200/60
[Green]	特別緑地保全地区	[Blue]	工業専用地域	200/50
[Blue]	地区計画区域	[Light Blue]	市街化調整区域	200/70
[Orange]	土地区画整理区域	[Purple]	東北縦貫自動車道	
[Black]	人口集中地区(平成27年国調)	[Blue]	国	
		[Blue]	主要地方道	
		[Orange]	一般県道	

0km 1km