


群馬県公社総合ビル自動販売機設置 位置図

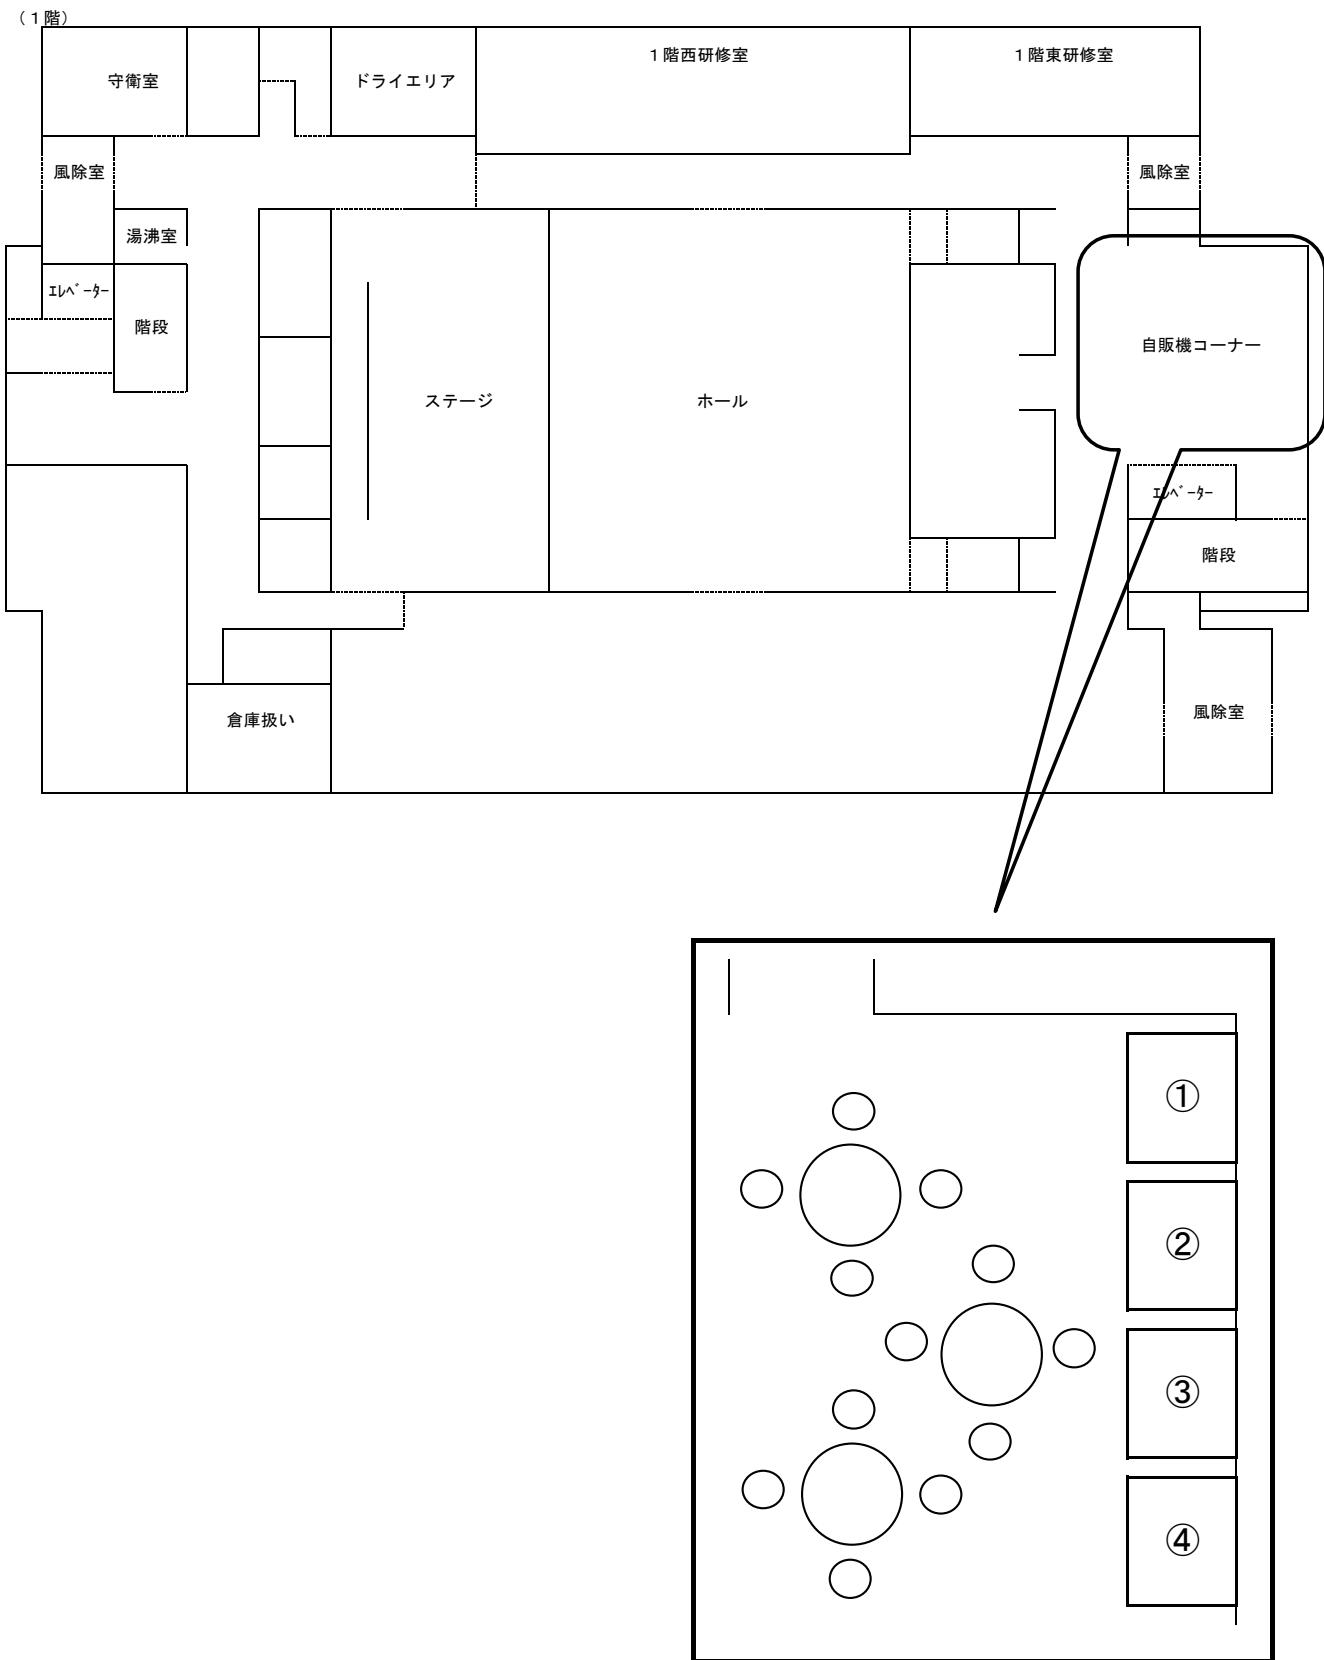

自販機コーナー 自動販売機配置図