



桐生市 計画図

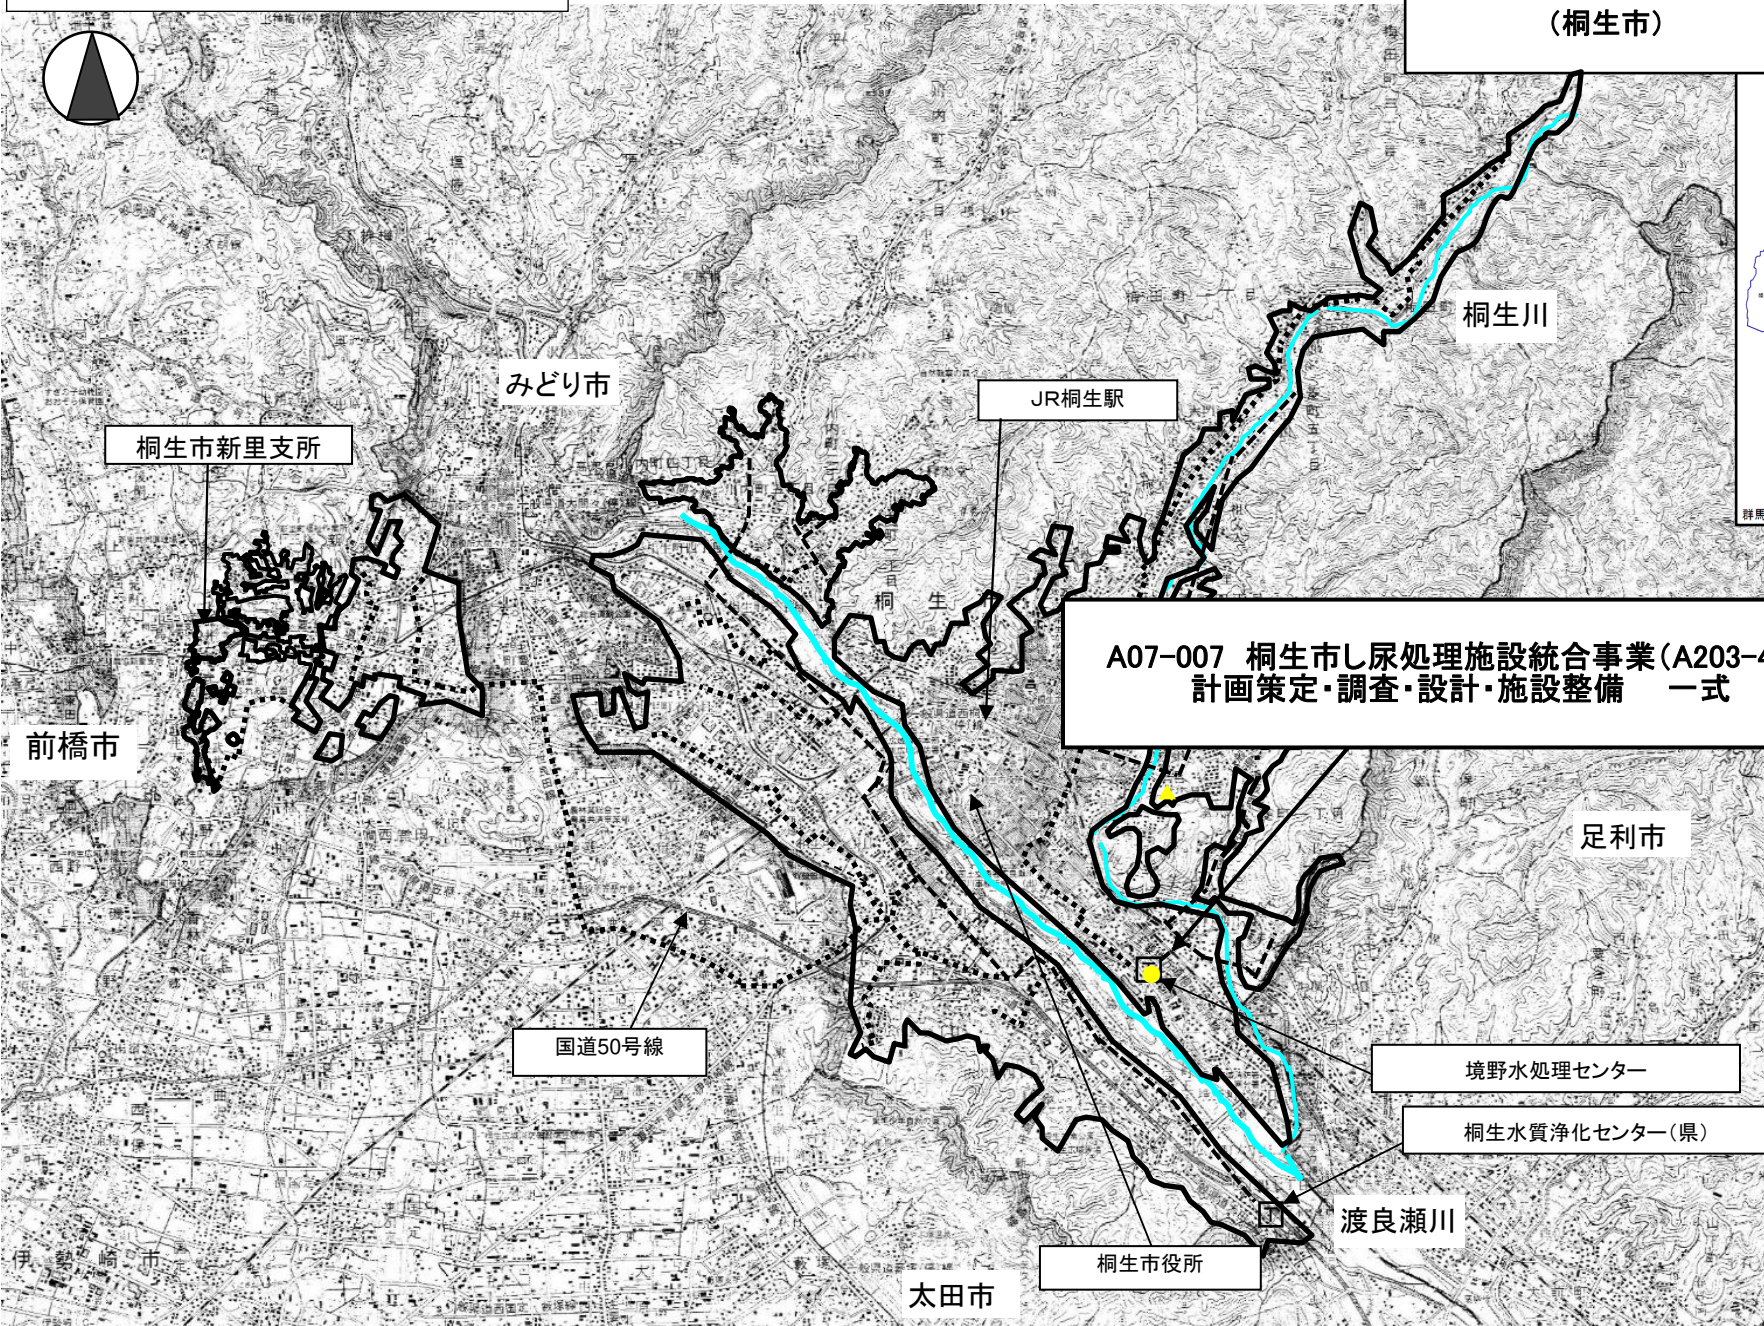

A203-4-1
(桐生市)

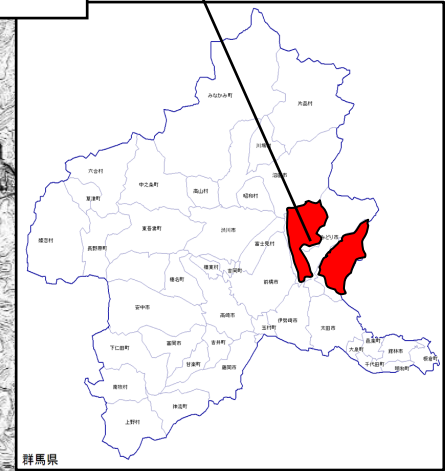

みどり市

JR桐生駅

桐生川

桐生市新里支所

A07-007 桐生市し尿処理施設統合事業(A203-4-1)
計画策定・調査・設計・施設整備 一式

前橋市

足利市

国道50号線

境野水処理センター

桐生水質浄化センター(県)

渡良瀬川

桐生市役所

太田市

凡例

	管渠 (新設)
	管渠 (改築)
	処理場(新設)
	処理場(改築)
	ポンプ場(改築)

凡例

	下水道法による事業計画区域
	既設幹線
	処理場