









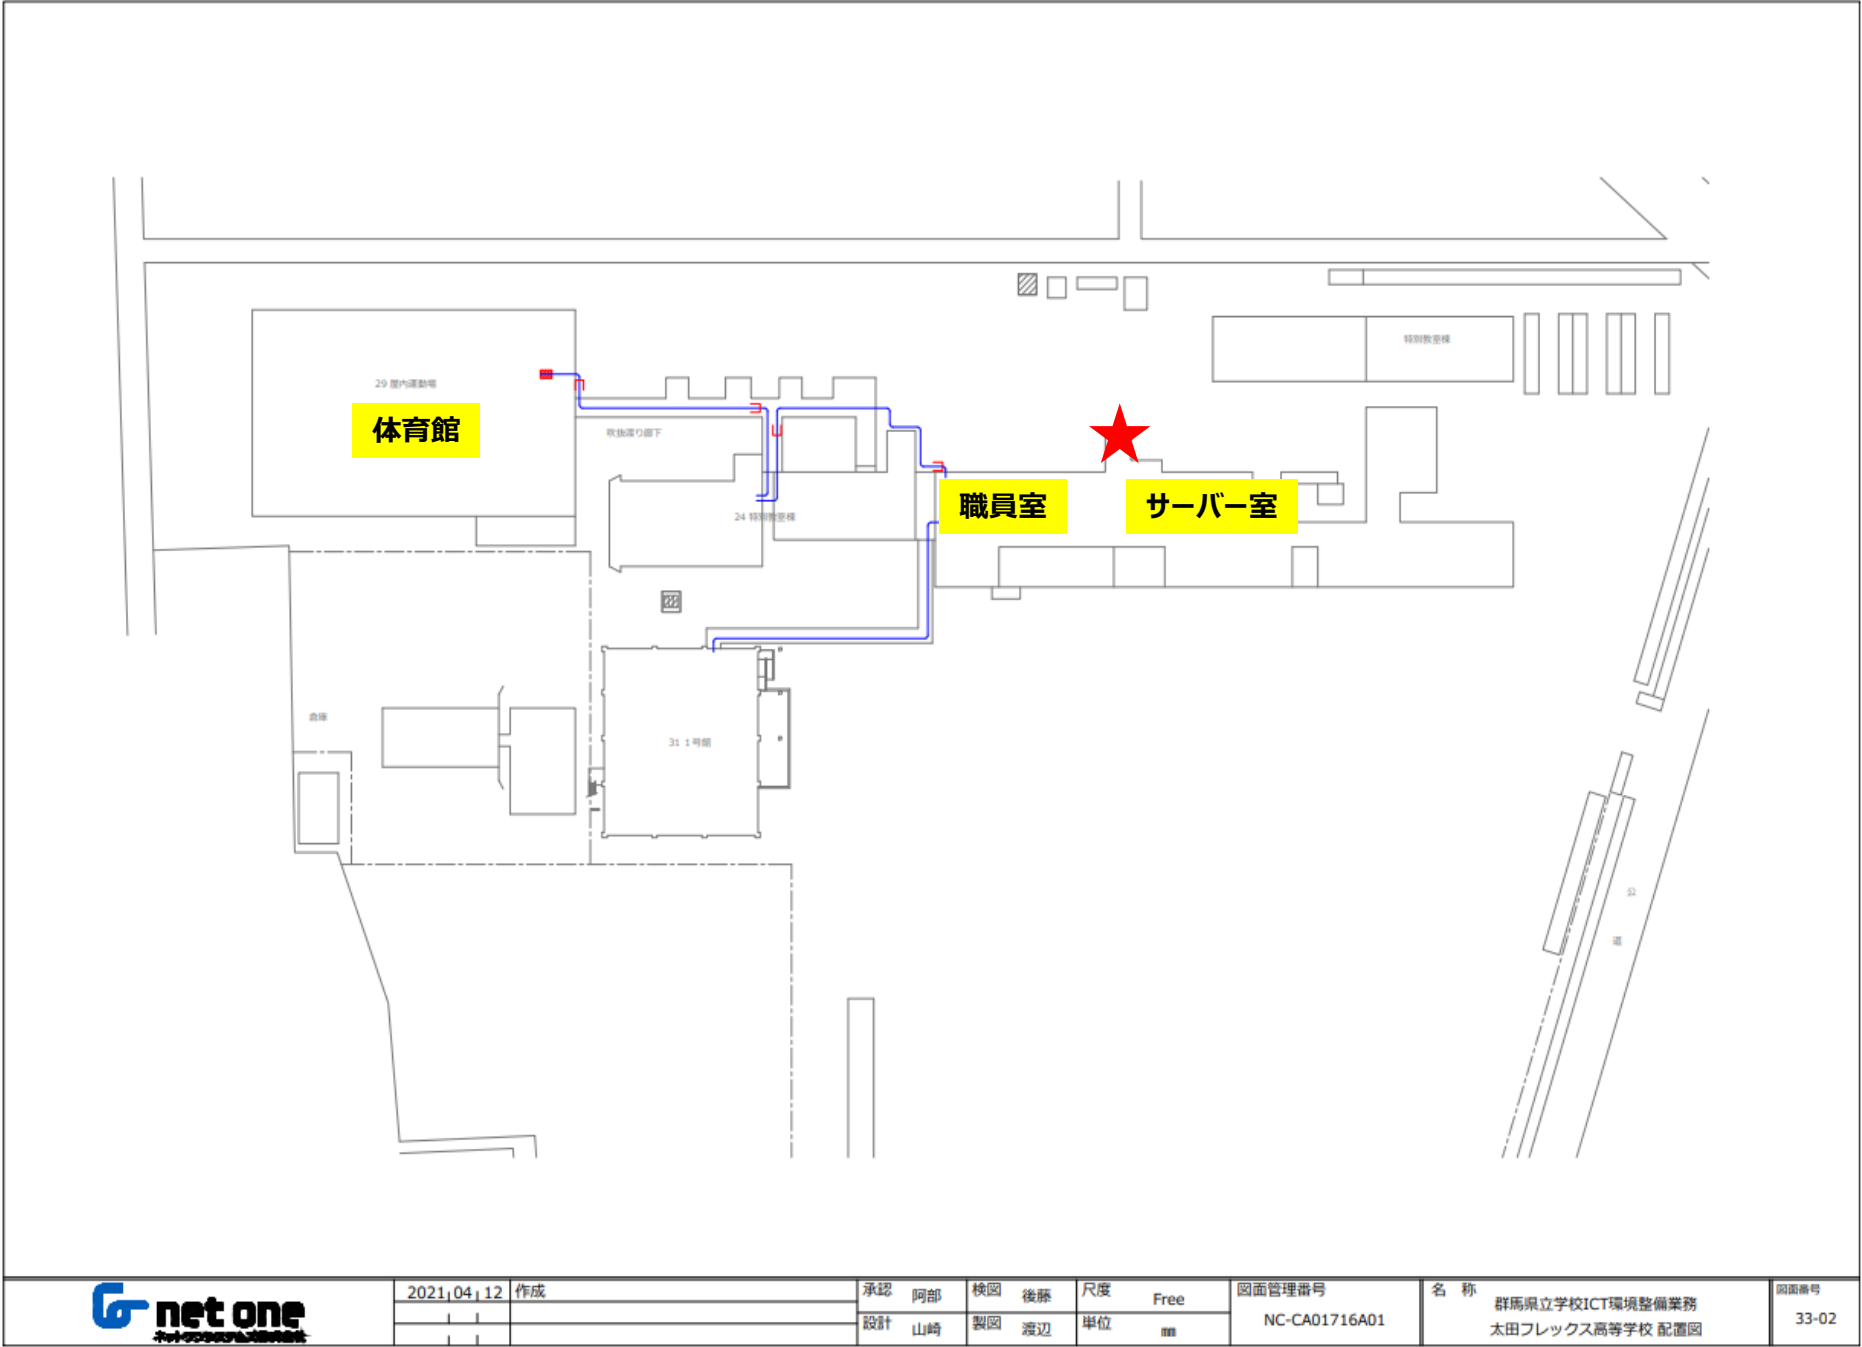


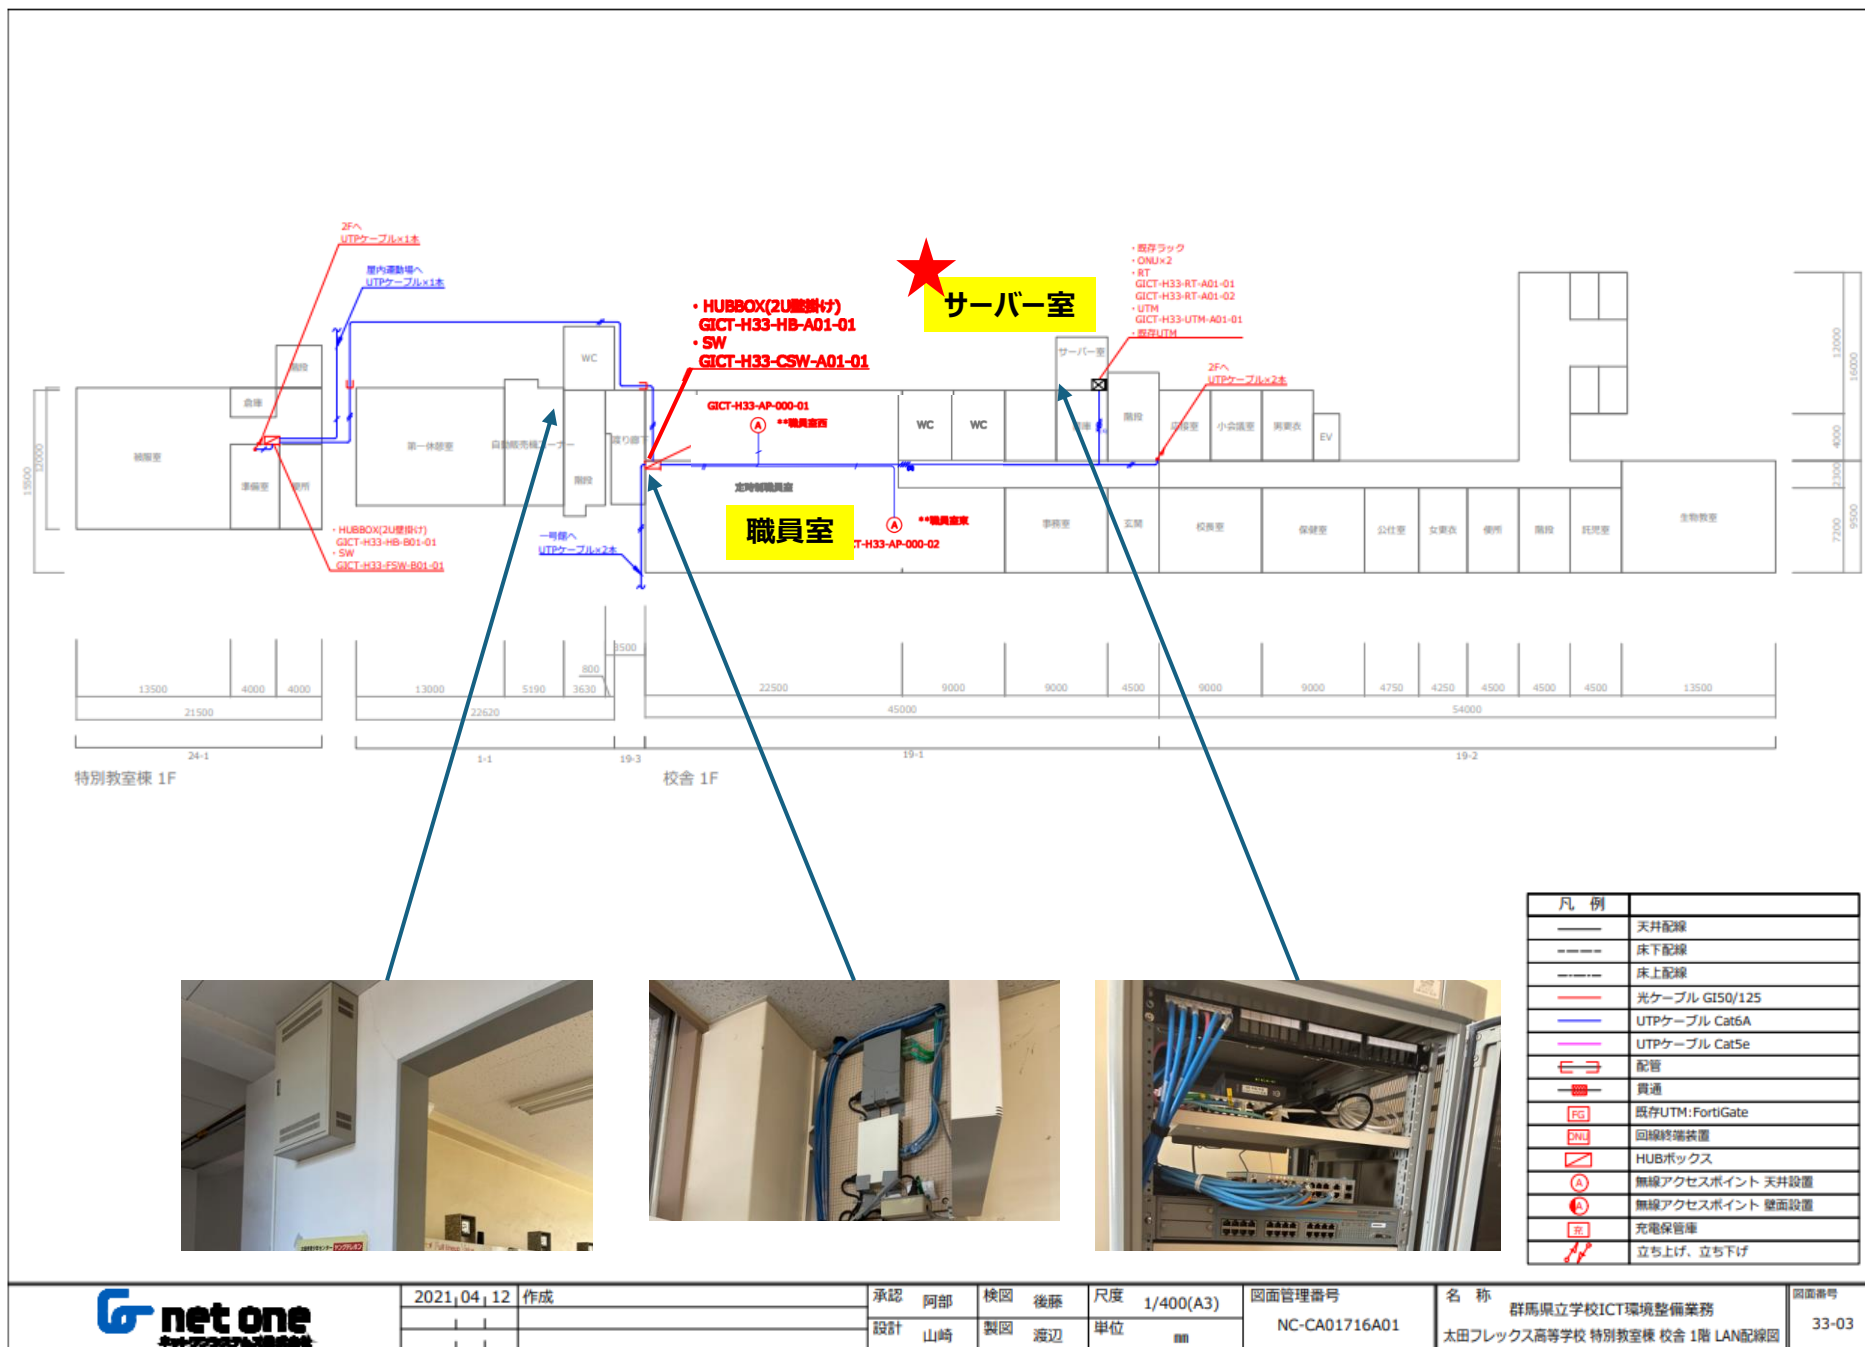

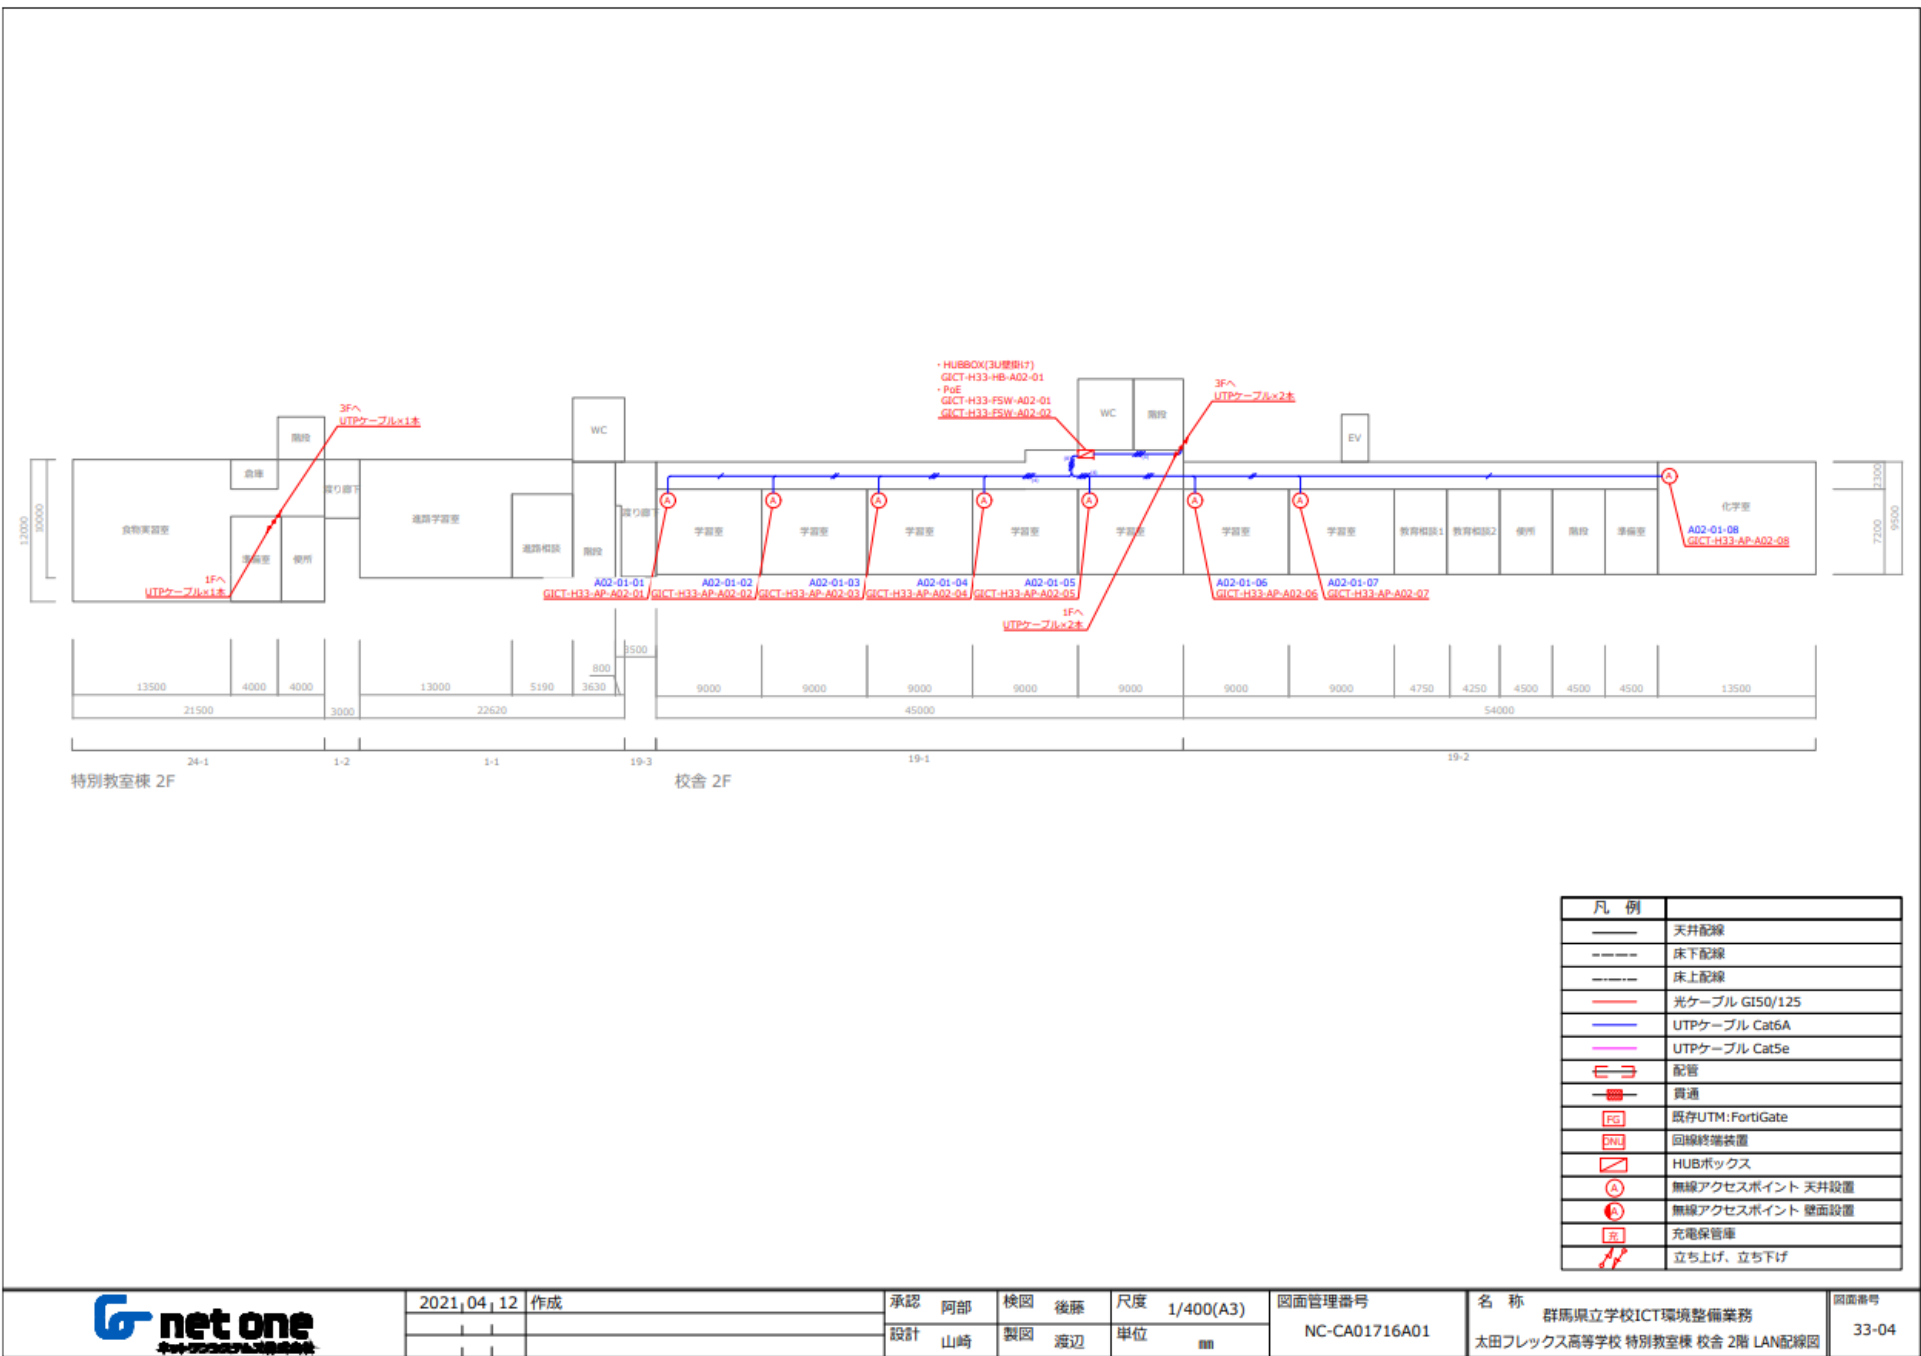


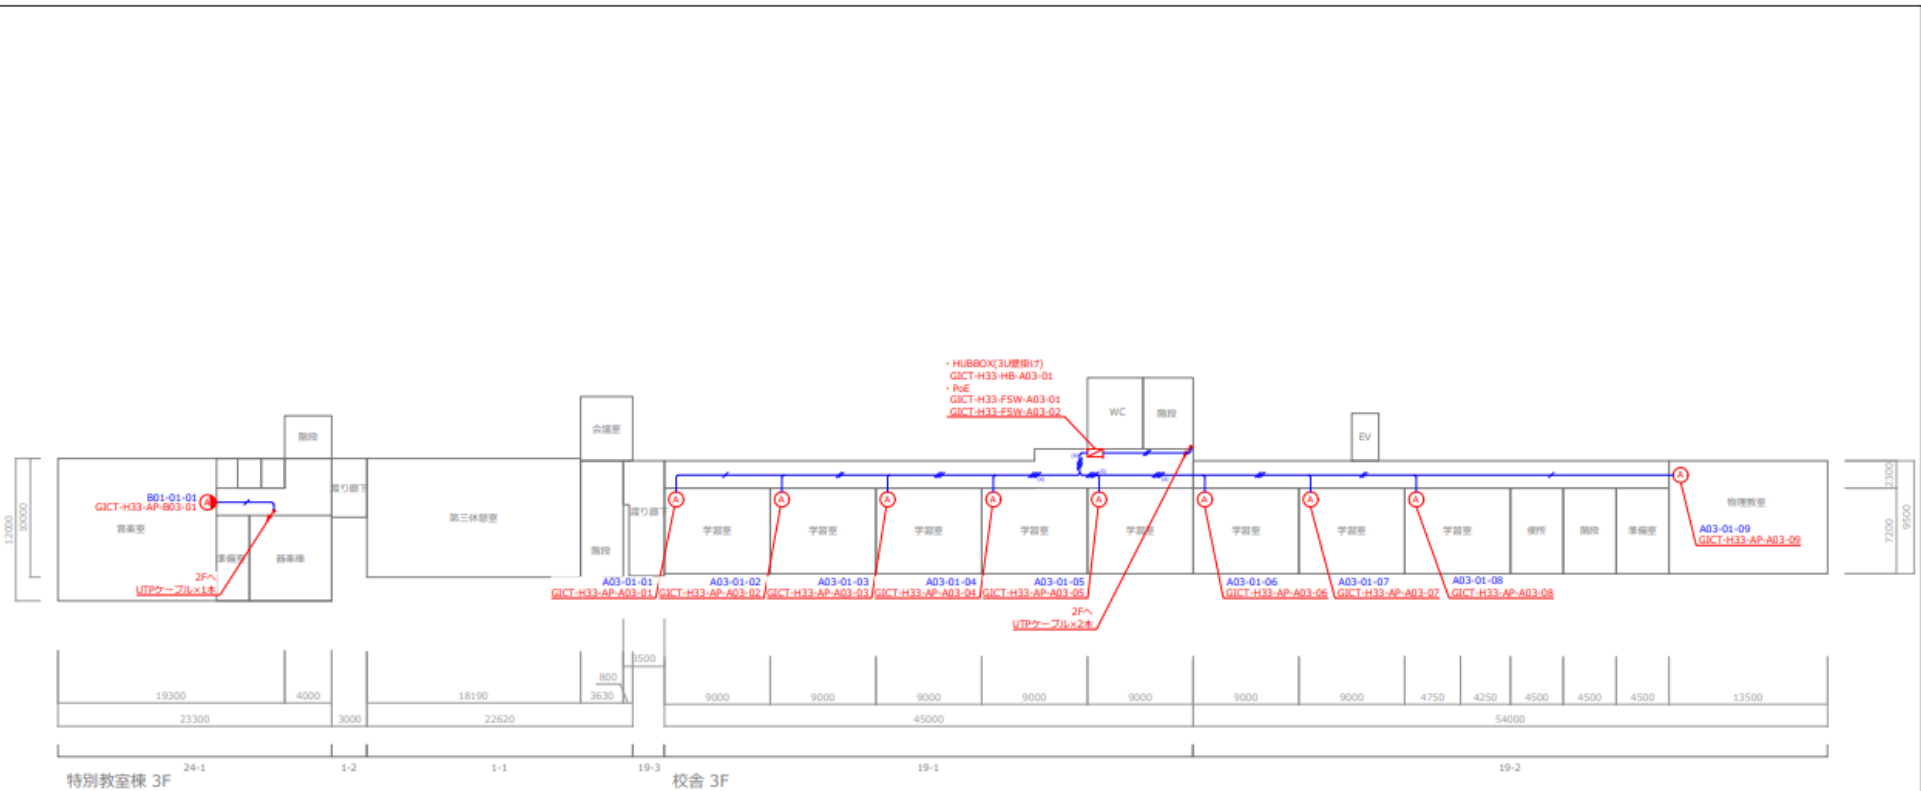

凡 例	
	天井配線
	床下配線
	床上配線
	光ケーブル GI50/125
	UTPケーブル Cat5A
	UTPケーブル Cat5e
	配管
	貫通
	既存UTM:FortiGate
	回線終端装置
	HUBボックス
	無線アクセスポイント 天井設置
	無線アクセスポイント 壁面設置
	充電保管庫
	立ち上げ、立ち下げ

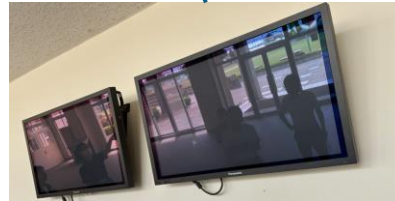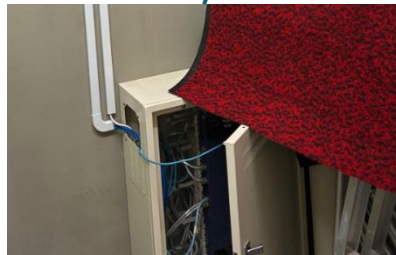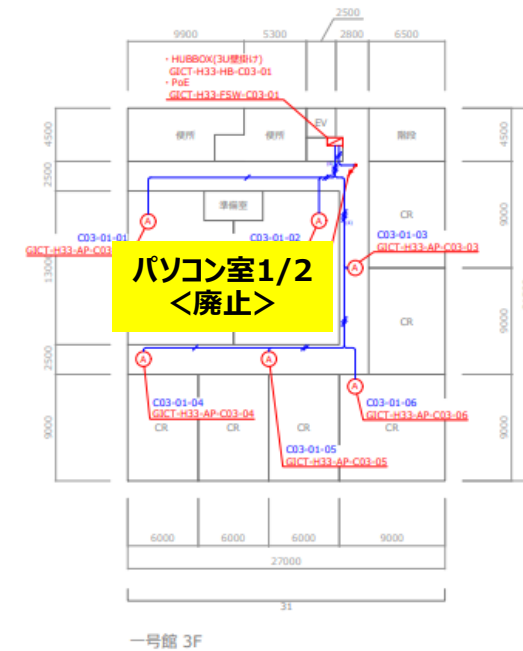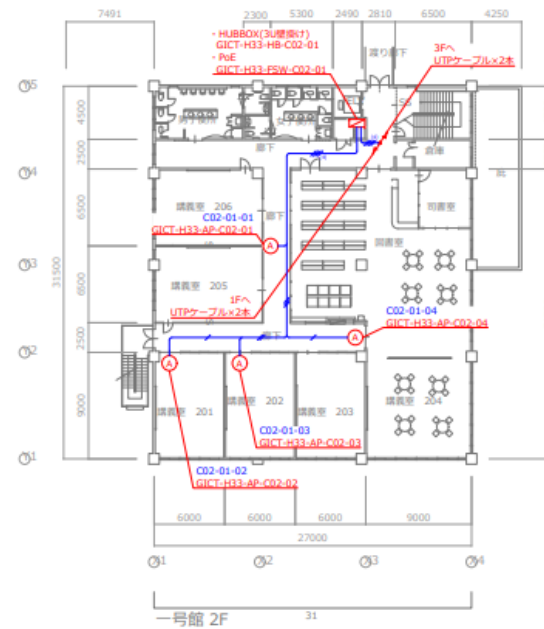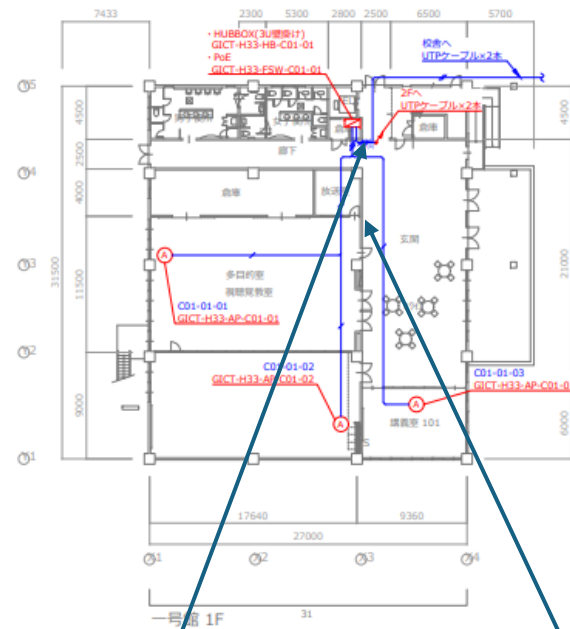

凡 例	
—	天井配線
---	床下配線
---	床上配線
—	光ケーブル G150/125
—	UTPケーブル Cat6A
—	UTPケーブル Cat5e
—	配管
—	貫通
[FG]	既存UTM:FortiGate
[END]	回線終端装置
[HUB]	HUBボックス
(A)	無線アクセスポイント 天井設置
(A)	無線アクセスポイント 壁面設置
[B]	充電保管庫
[↑↓]	立ち上げ、立ち下げ

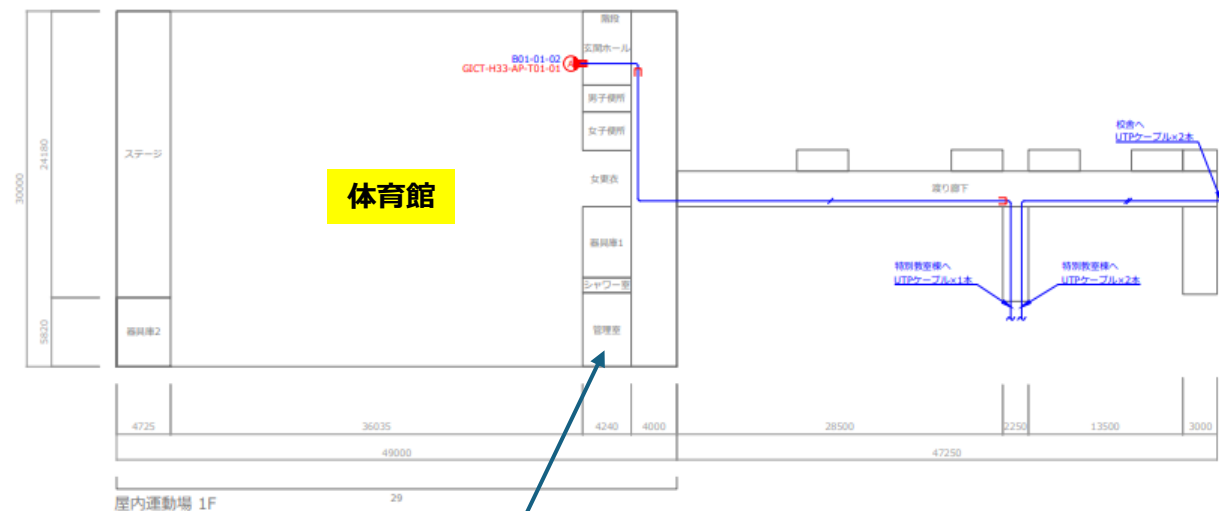

凡 例	
—	天井配線
---	床下配線
---	床上配線
—	光ケーブル Gi50/125
—	UTPケーブル Cat6A
—	UTPケーブル Cat5e
→	配管
→	貫通
FG	既存UTM: FortiGate
END	回線終端装置
HUB	HUBボックス
A	無線アクセスポイント 天井設置
A	無線アクセスポイント 壁面設置
充電	充電保管庫
↑ ↓	立ち上げ、立ち下げ