


4F

3F

2F


1F

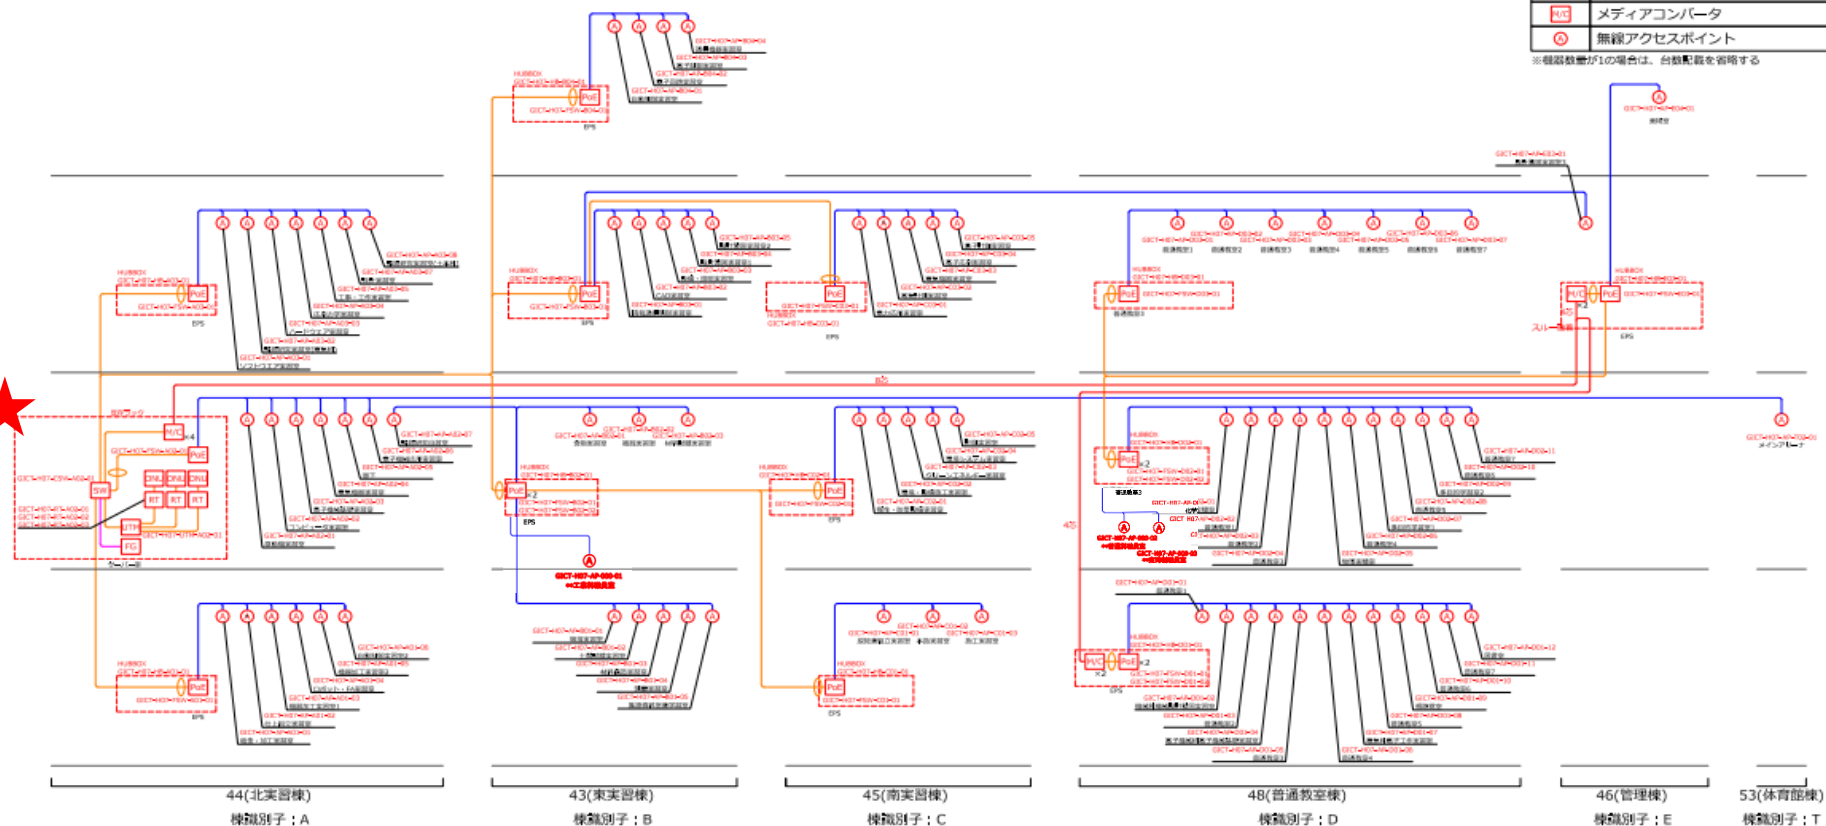



凡例


光ケーブル GI50/125 (幹線)
UTPケーブル Cat6A (幹線,LAG接続)
UTPケーブル Cat6A (機器間)
UTPケーブル Cat6A (支線)
UTPケーブル Cat5e (機器間)
FG 既存UTM:FortiGate
DNA 回線終端装置
RT IPoEルータ
UTM 新規UTM:PaloAlto
SW 基幹スイッチ
PoE PoEスイッチ
WLC メディアコンバータ
AP 無線アクセスポイント

※機器設置が1の場合は、台数配置を省略する

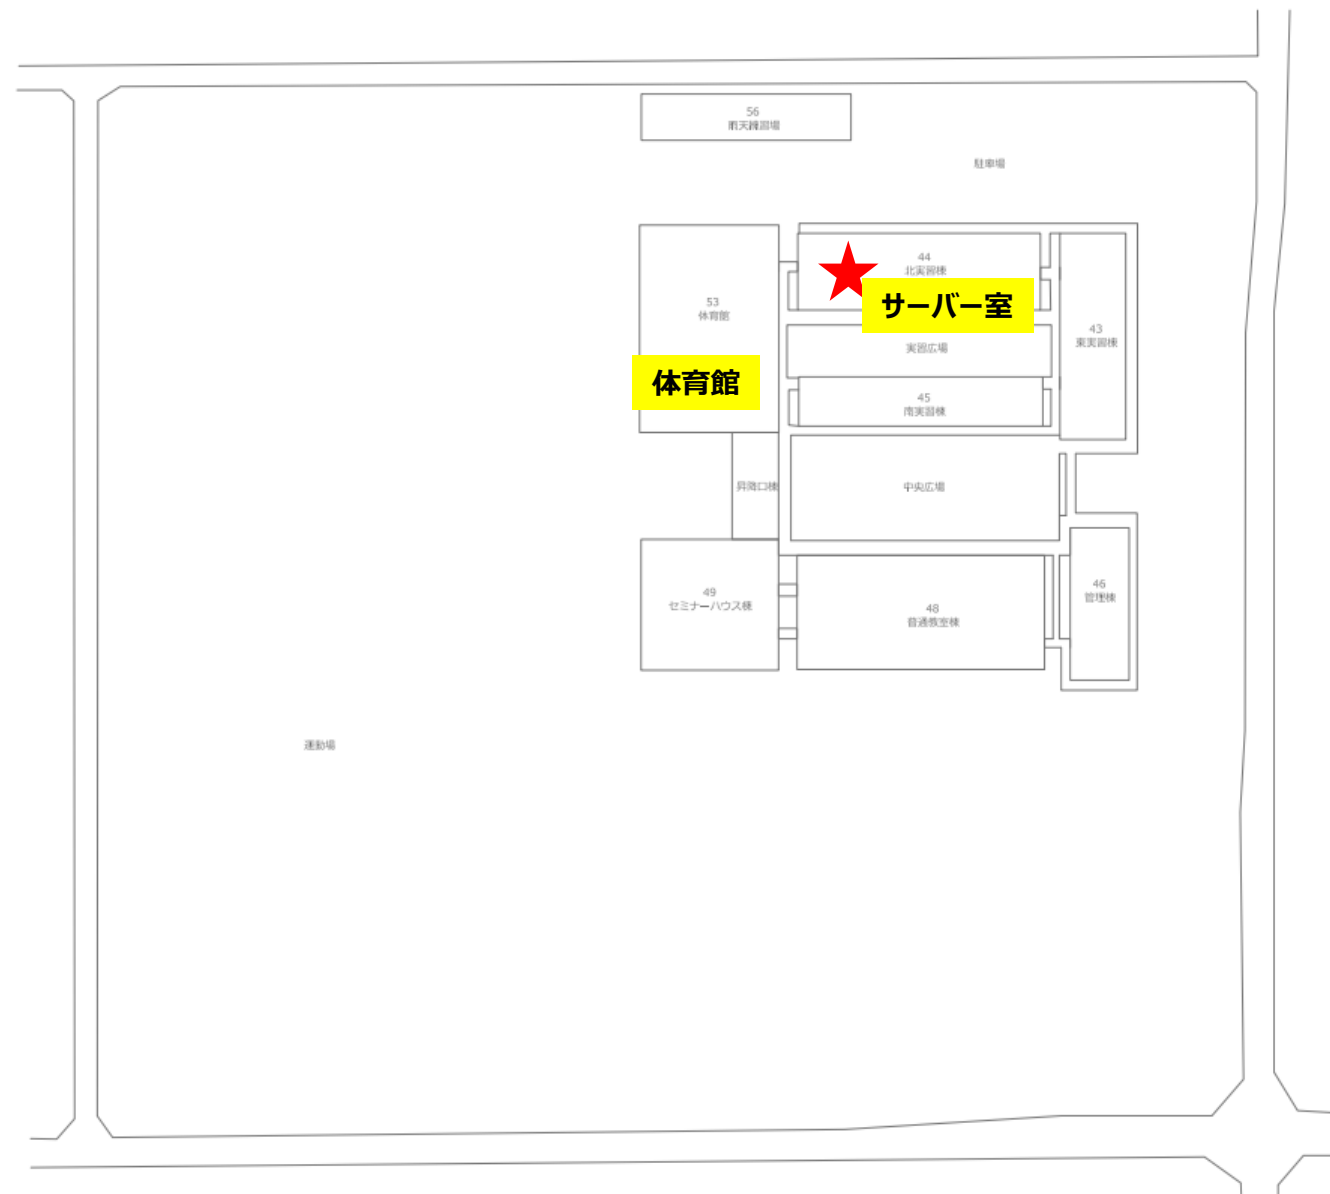

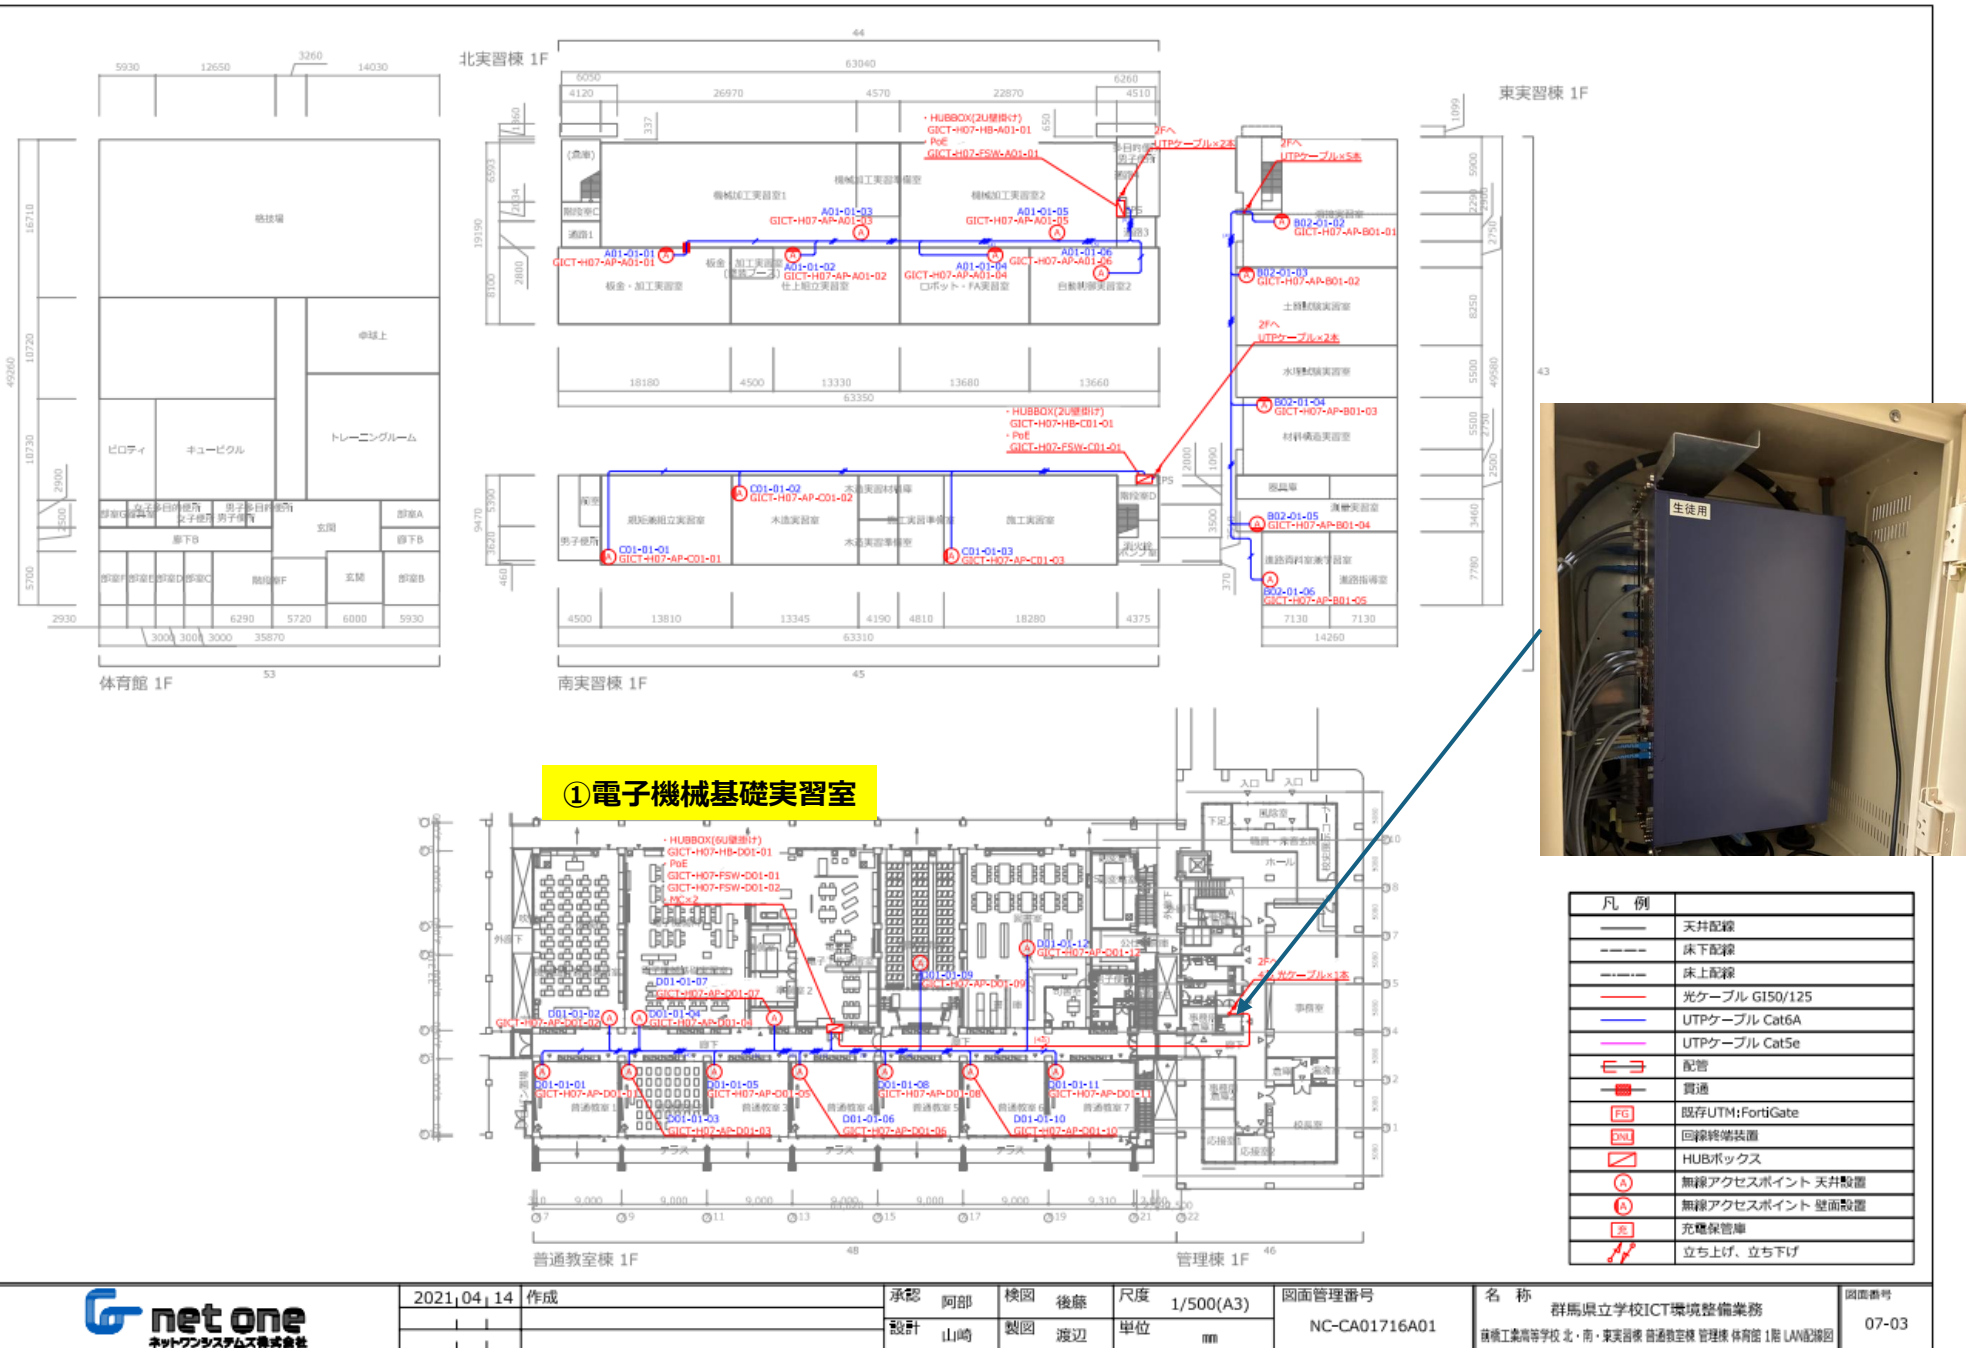

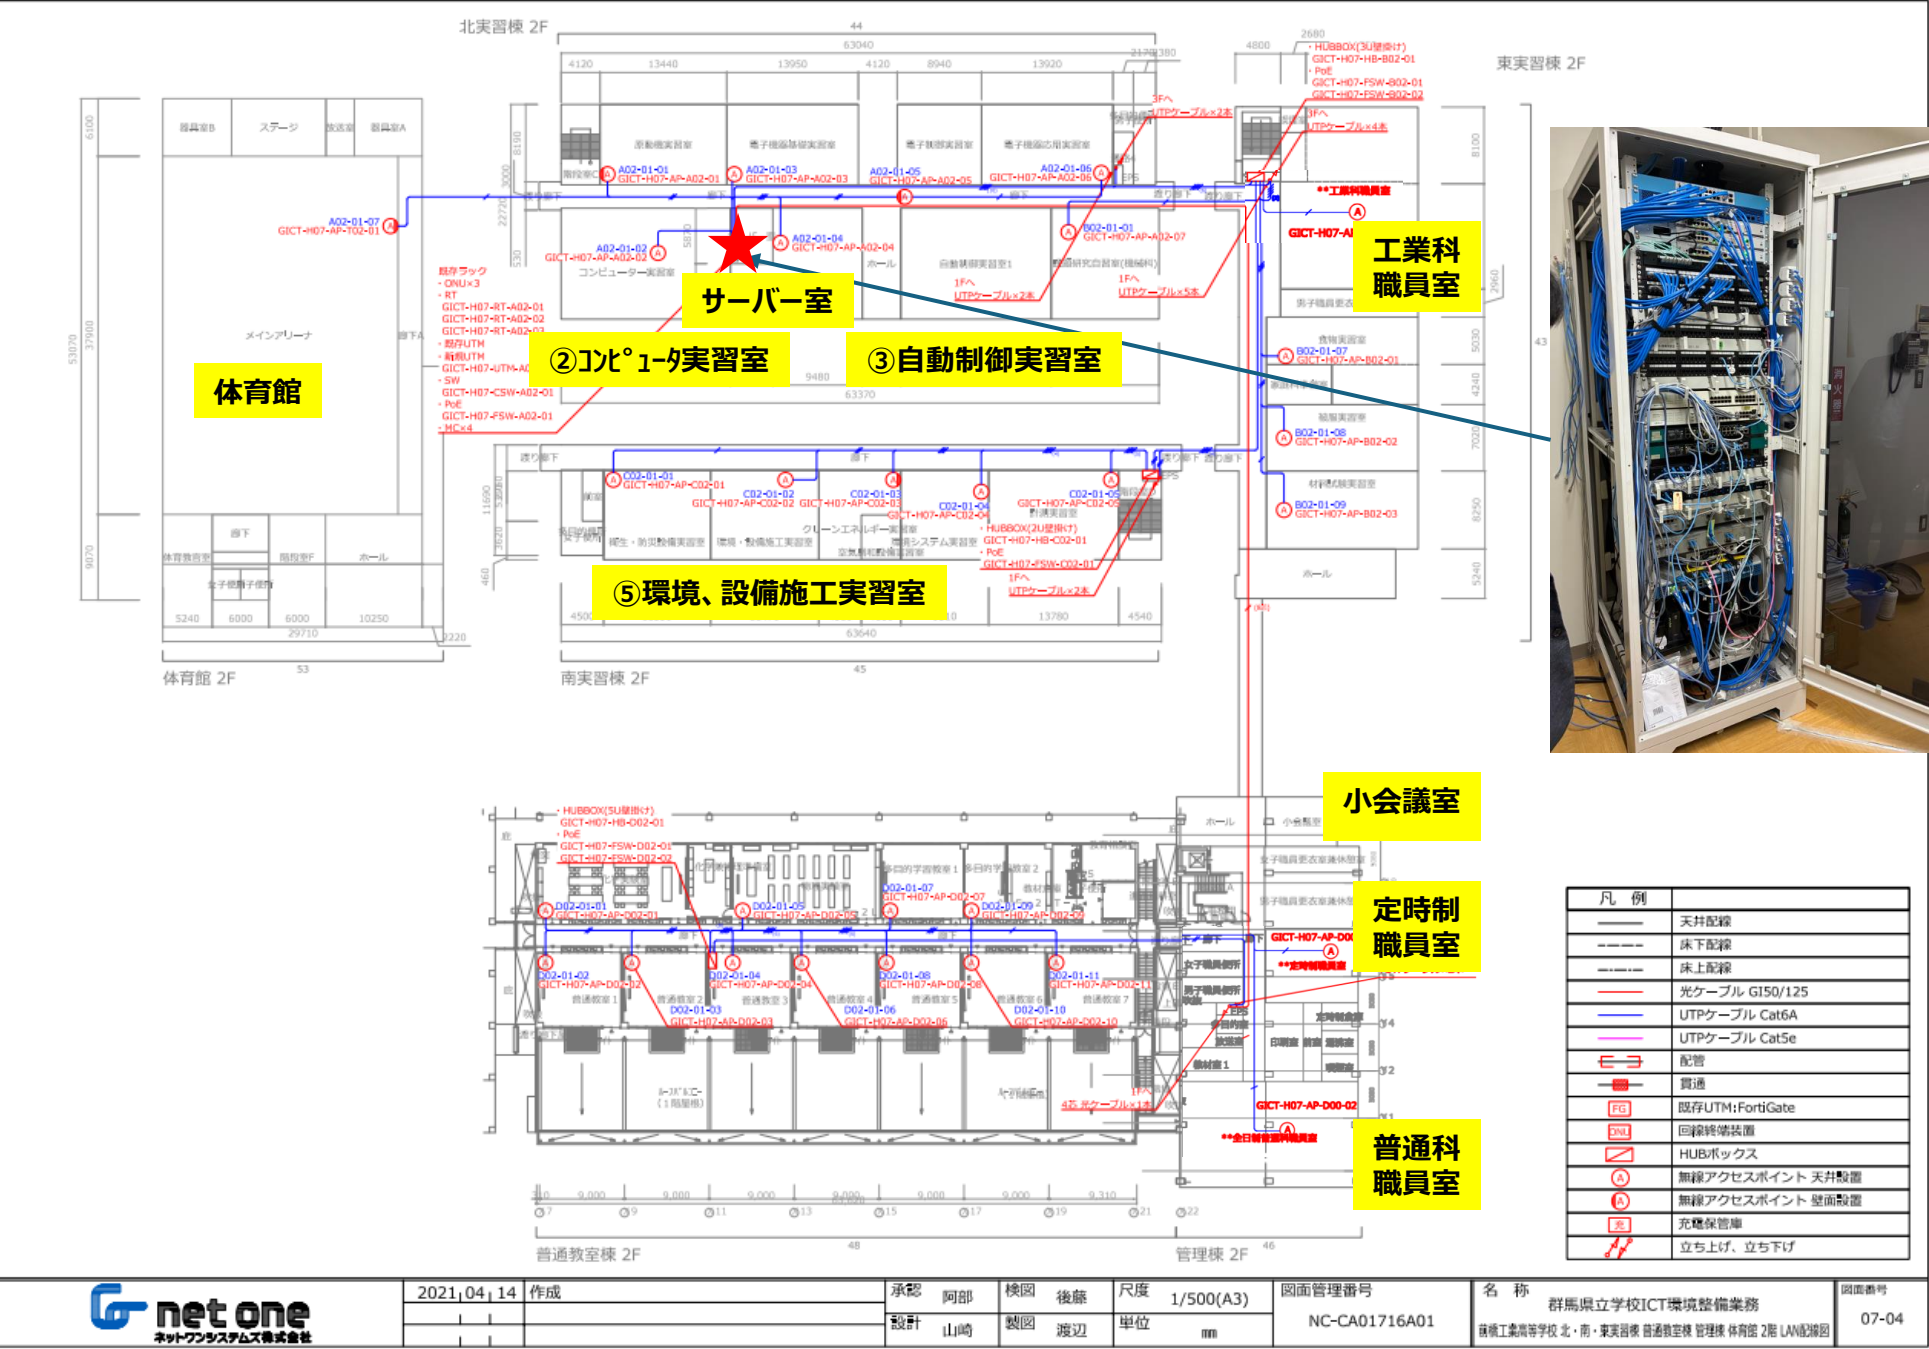

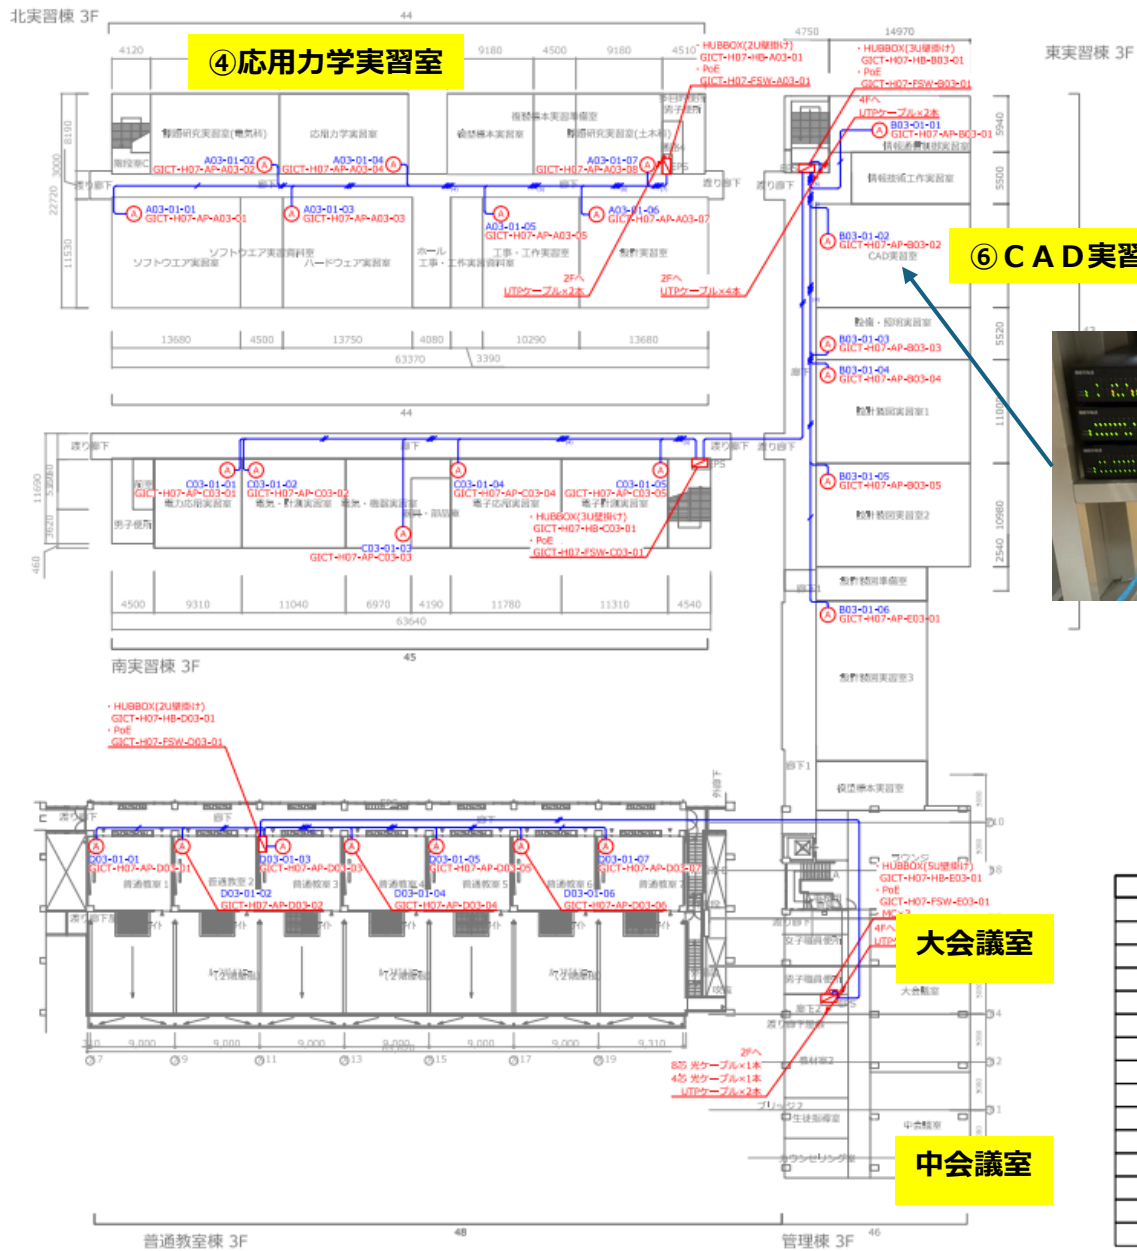

凡 例	
—	天井配線
—	床下配線
—	床上配線
—	光ケーブル G150/125
—	UTPケーブル Cat6A
—	UTPケーブル Cat5e
—	配管
—	貫通
PG	既存UTM:FortiGate
SW	回線終端装置
HUB	HUBボックス
○	無線アクセスポイント 天井設置
○	無線アクセスポイント 壁面設置
—	充電保管庫
↑↓	立ち上げ、立ち下げ



凡 例	
	天井配線
	床下配線
	床下配線
	光ケーブル G150/125
	UTPケーブル Cat6A
	UTPケーブル Cat5e
	配管
	貫通
	既存UTM:FortiGate
	回線終端装置
	HUBボックス
	無線アクセスポイント 天井設置
	無線アクセスポイント 壁面設置
	充電保管庫
	立ち上げ、立ち下げ