渋川都市計画道路の変更（群馬県決定）

１．都市計画道路中３・５・10 号八幡前坂下線の名称を３・５・10 号八幡前線に改め、３・５・10 号八幡前線ほか１路線を次のように変更する。

種別	名称		位置			区域	構造				備考
	番号	路線名	起点	終点	主な経過地	延長	構造形式	車線の数	幅員	地表式の区間における鉄道等との交差の構造	
幹線街路	３・５・10	八幡前線	渋川市渋川字八幡前	渋川市渋川字元宿	渋川市渋川	約700m	地表式	２車線	12m	幹線街路と立体交差幹線街路と平面交差２箇所	
	３・６・19	関屋橋線	渋川市伊香保町伊香保字雷ノ塚	渋川市伊香保町伊香保字香湯	渋川市伊香保町伊香保	約840m	地表式	２車線	8m	幹線街路と平面交差２箇所	

「区域及び構造は計画図表示のとおり」

２．都市計画道路中３・６・20 号伊香保中之条線を廃止する。

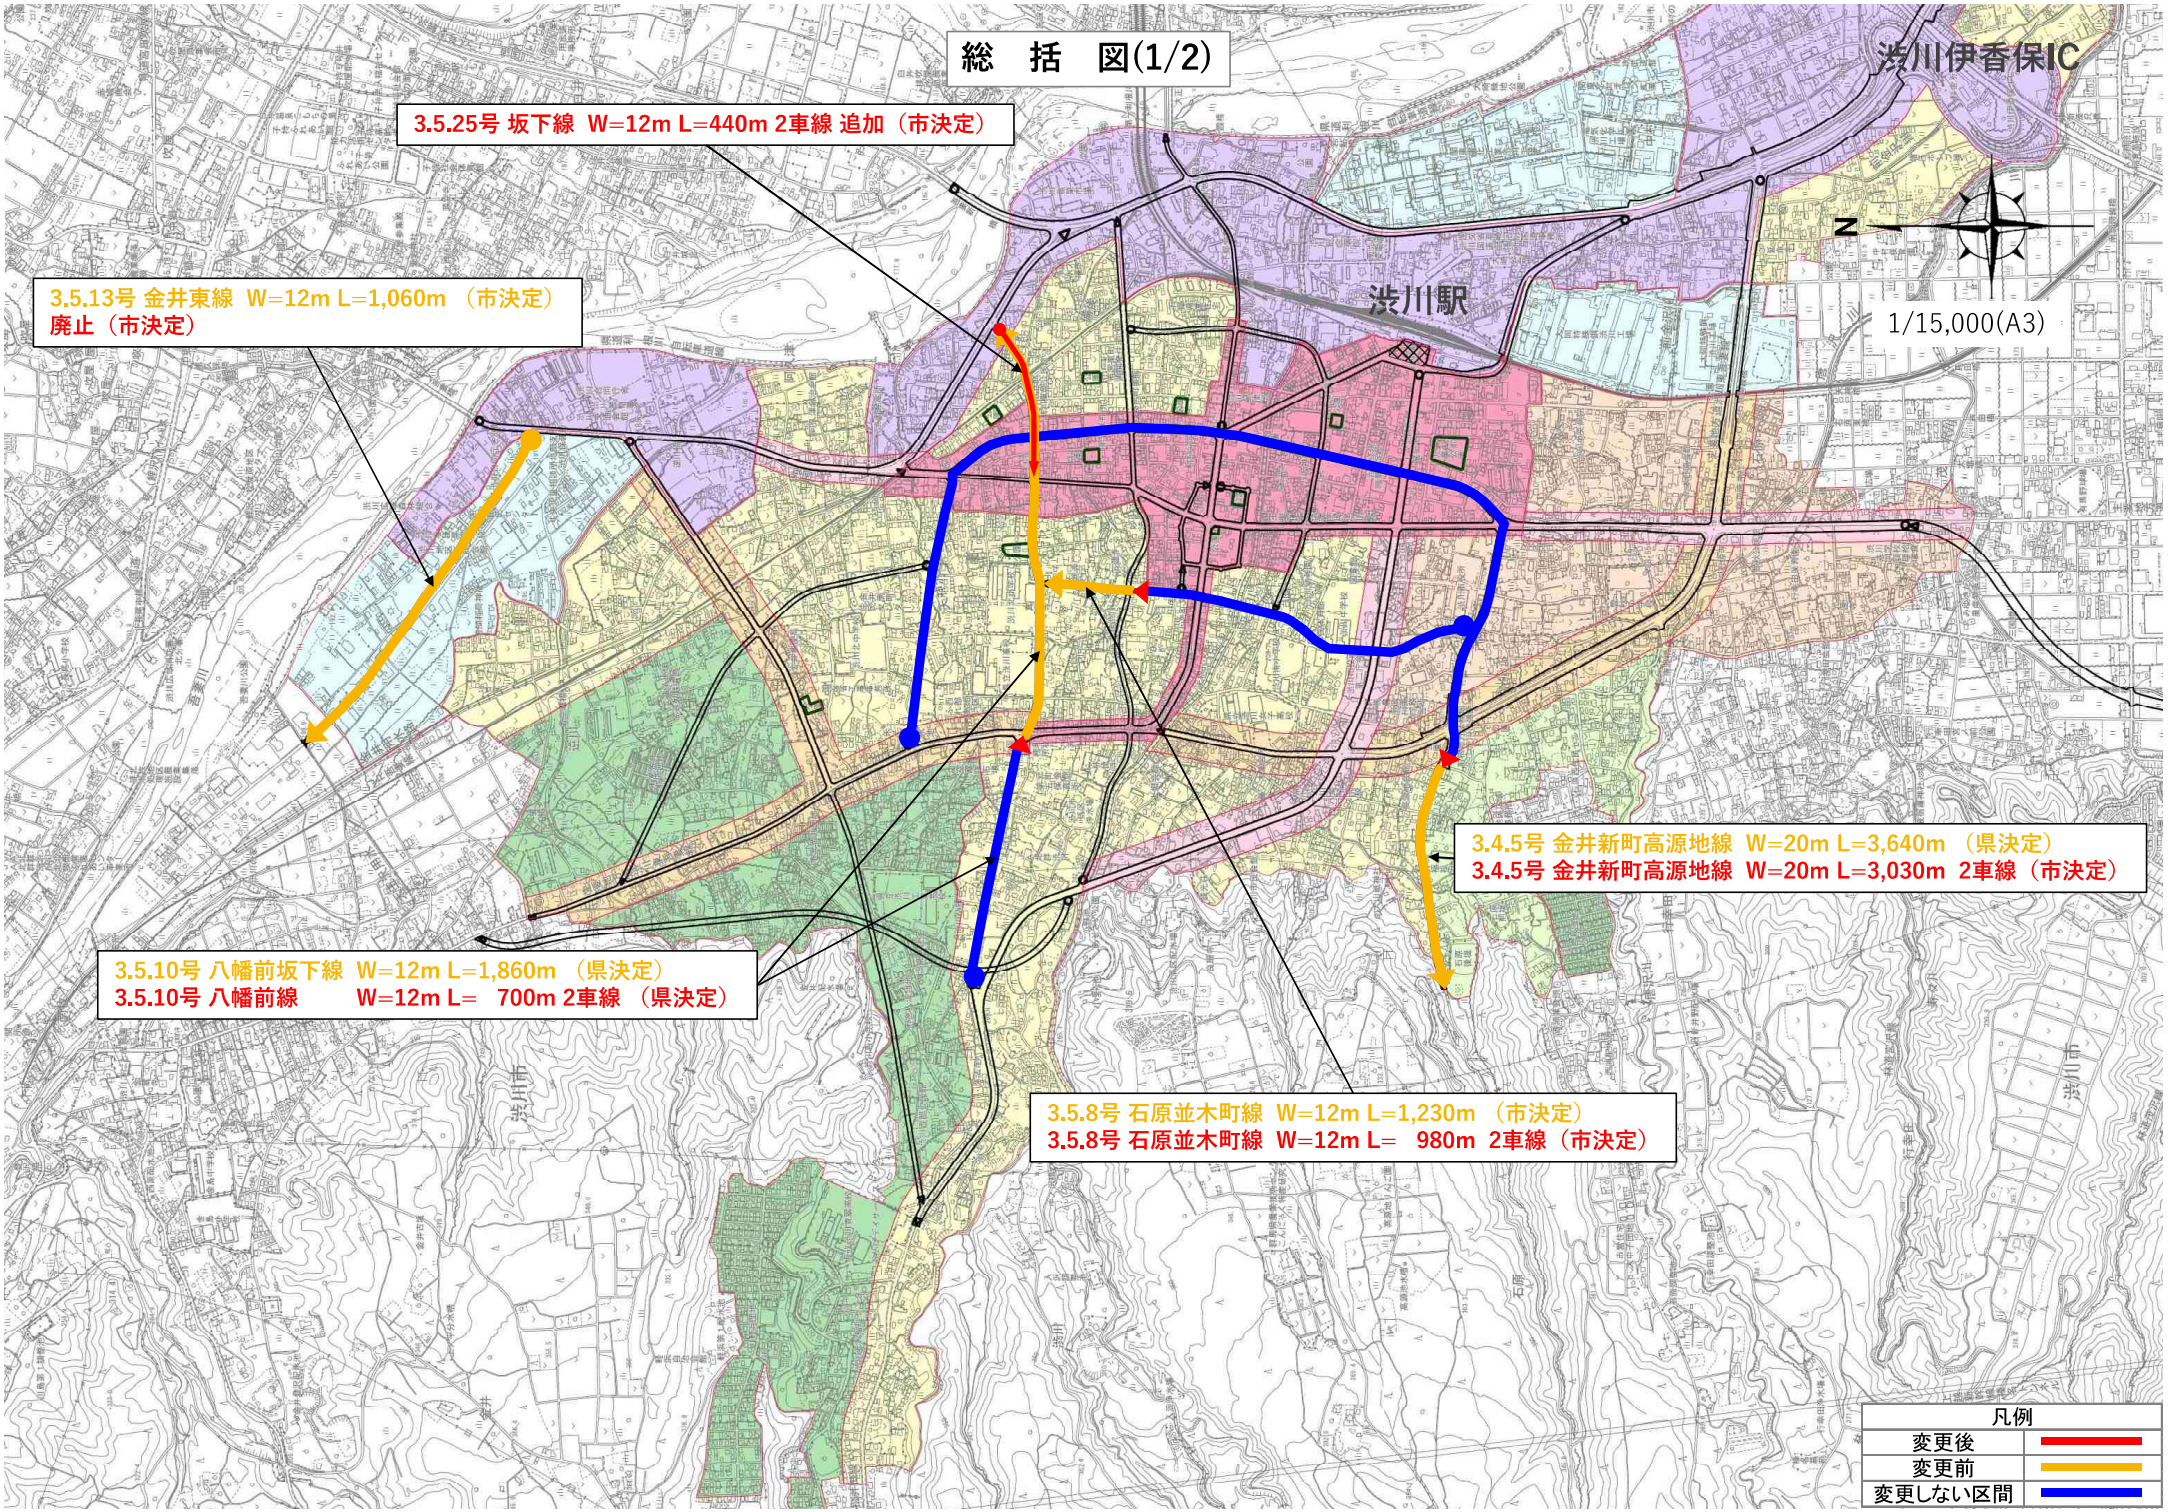
理　由　書

渋川都市計画道路 3・5・10 号八幡前坂下線は、主要地方道渋川松井田線の一部を構成し、市街地を東西に横断する幹線街路である。3・6・19 号関屋橋線、3・6・20 号伊香保中之条線は、伊香保地区の市街地内を連絡する幹線街路である。

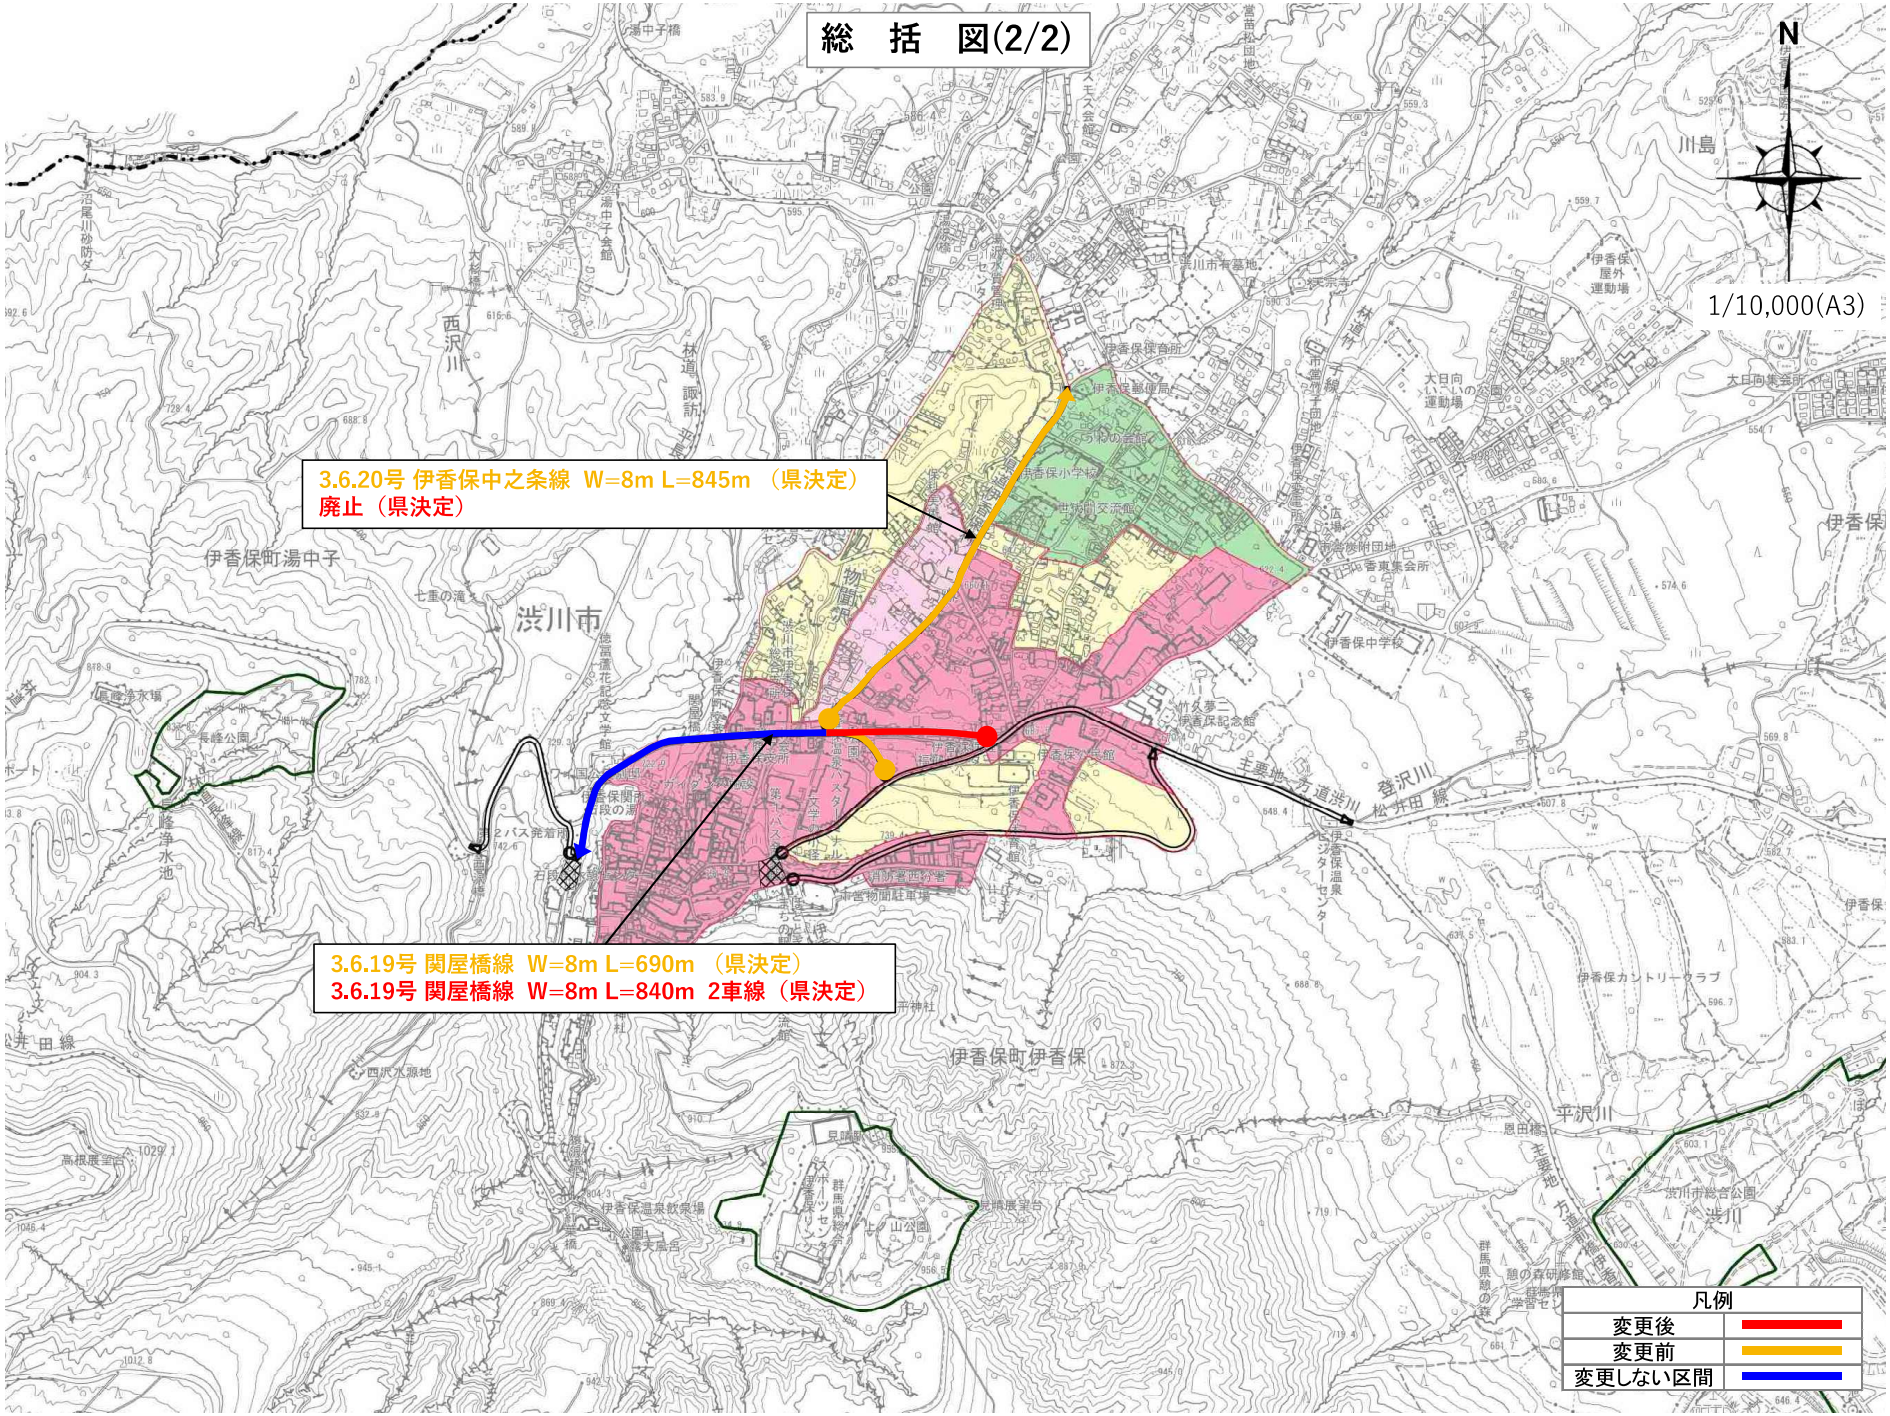
渋川市では、人口減少及び少子高齢化などの社会経済情勢の変化に対応するため、未整備区間を対象に都市計画道路の見直しを行った。この結果、都市計画道路 3・5・10 号八幡前坂下線は、現行の渋川市都市計画マスタープランにおける補助幹線道路としての位置づけがなくなり、市街地形成に係る機能について必要性が低下したため、将来交通需要予測による影響を検討した結果、道路ネットワーク上も支障がないため一部区間を廃止する。

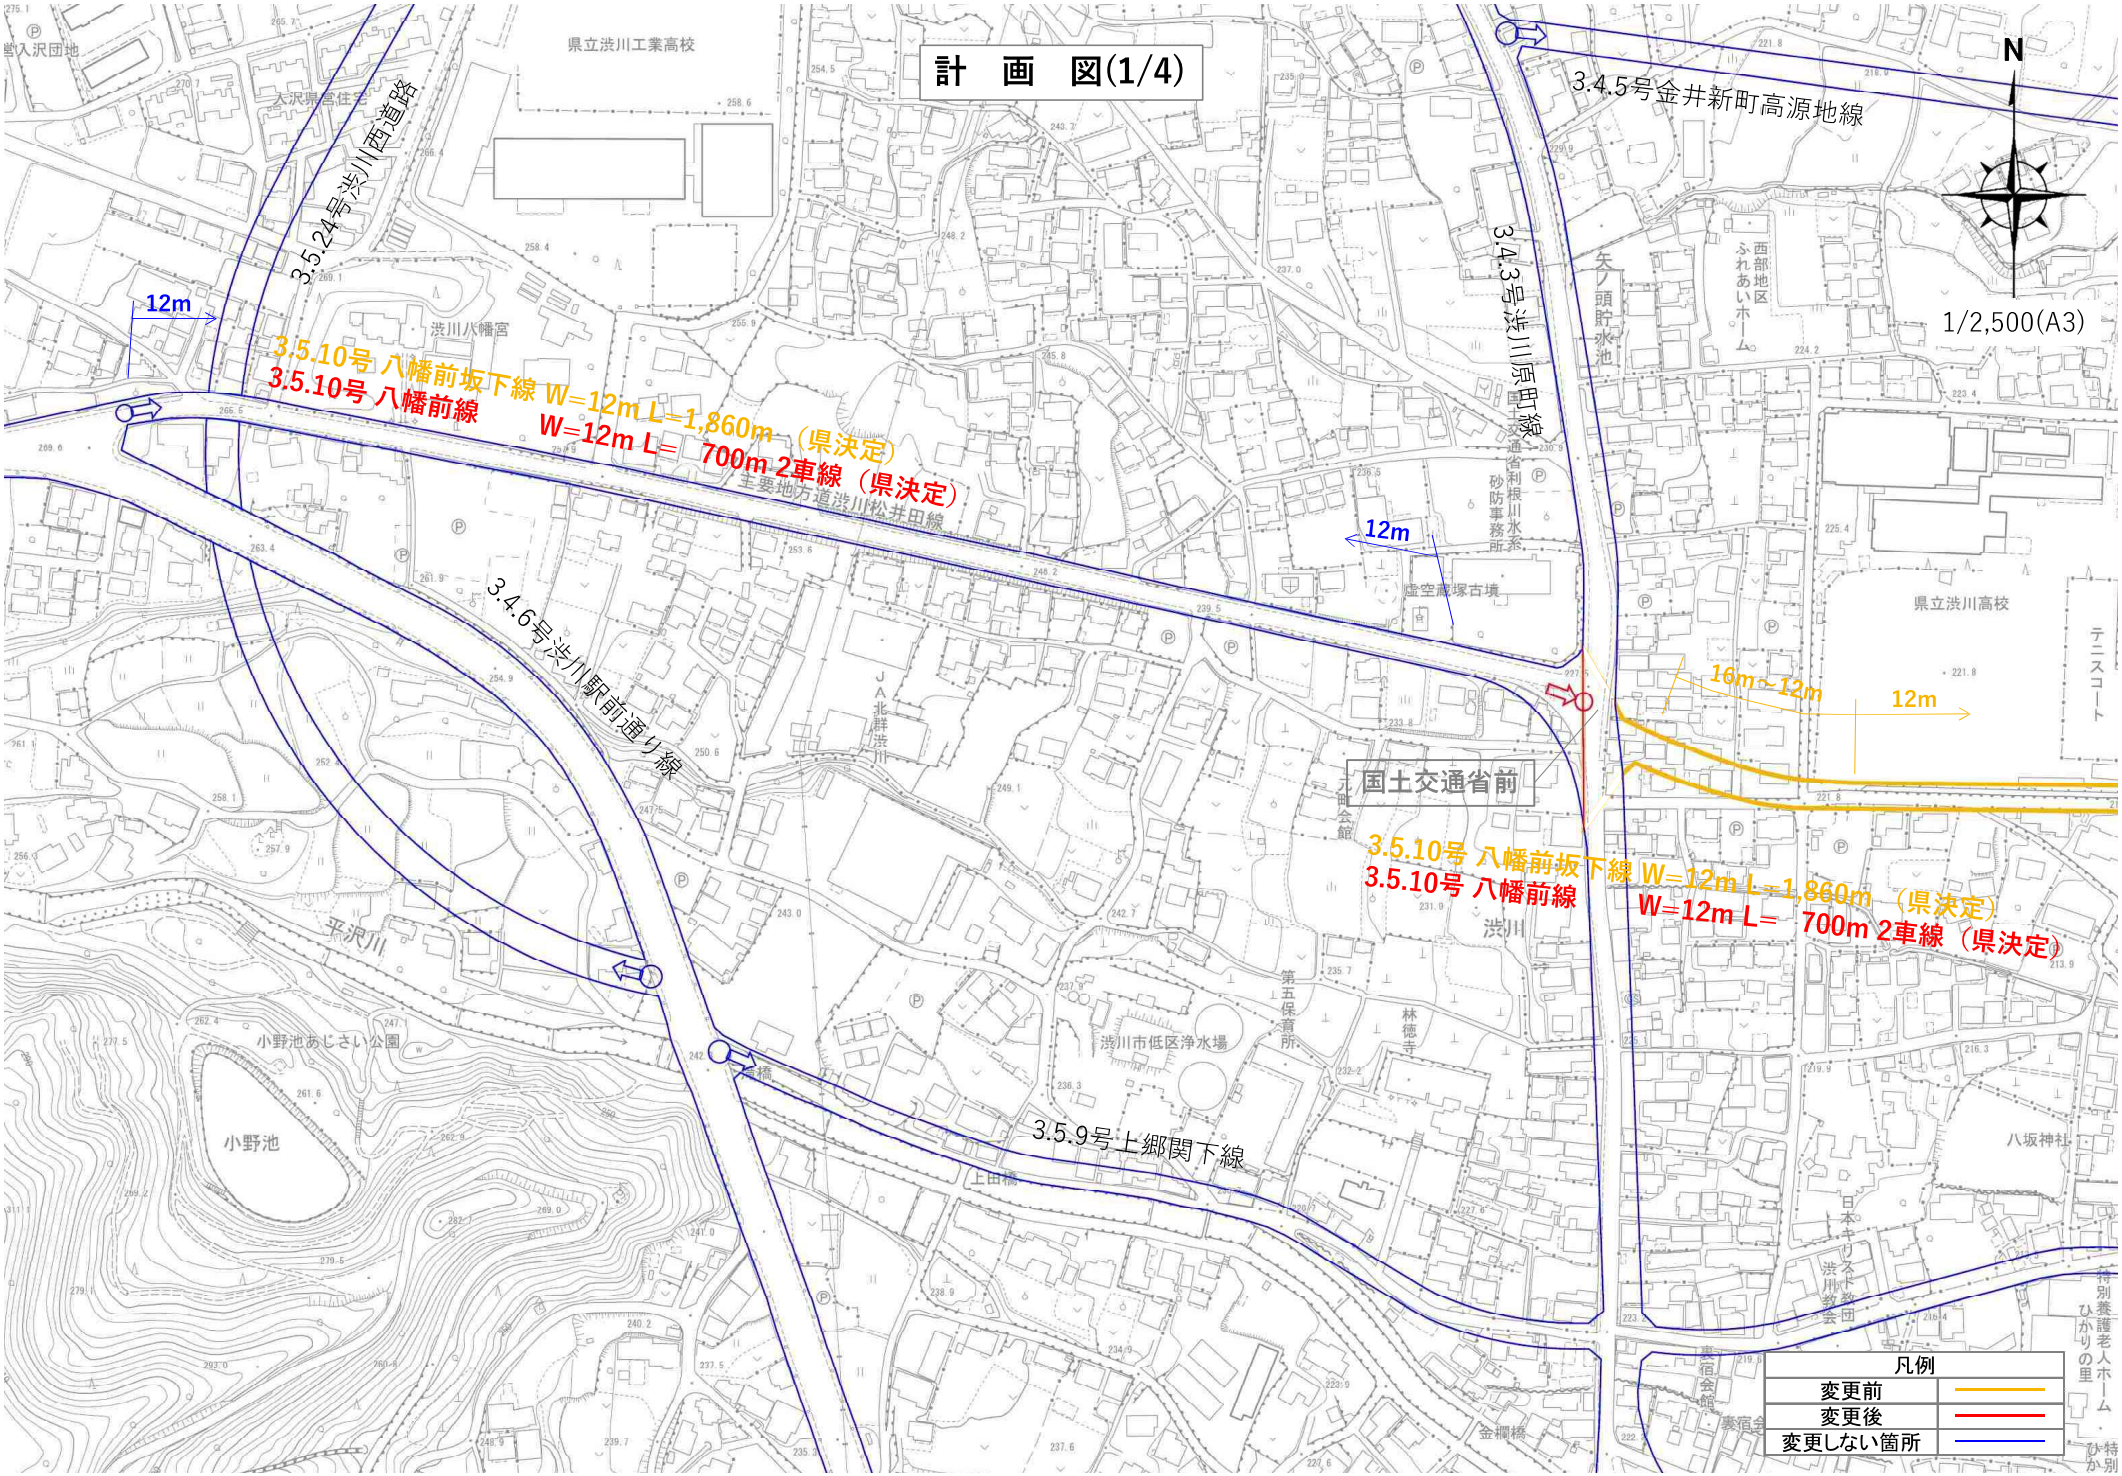
3・6・19 号関屋橋線は、現行の渋川市都市計画マスタープランにおける補助幹線道路としての位置づけ及び必要性については変わらないが、実現性の検証において急勾配な地形の制約により、縦断線形で不整合があるため、不整合な区間を主要地方道渋川松井田線の位置に変更し、将来交通需要予測による影響を検討した結果、道路ネットワーク上も支障がないため一部区間を変更する。

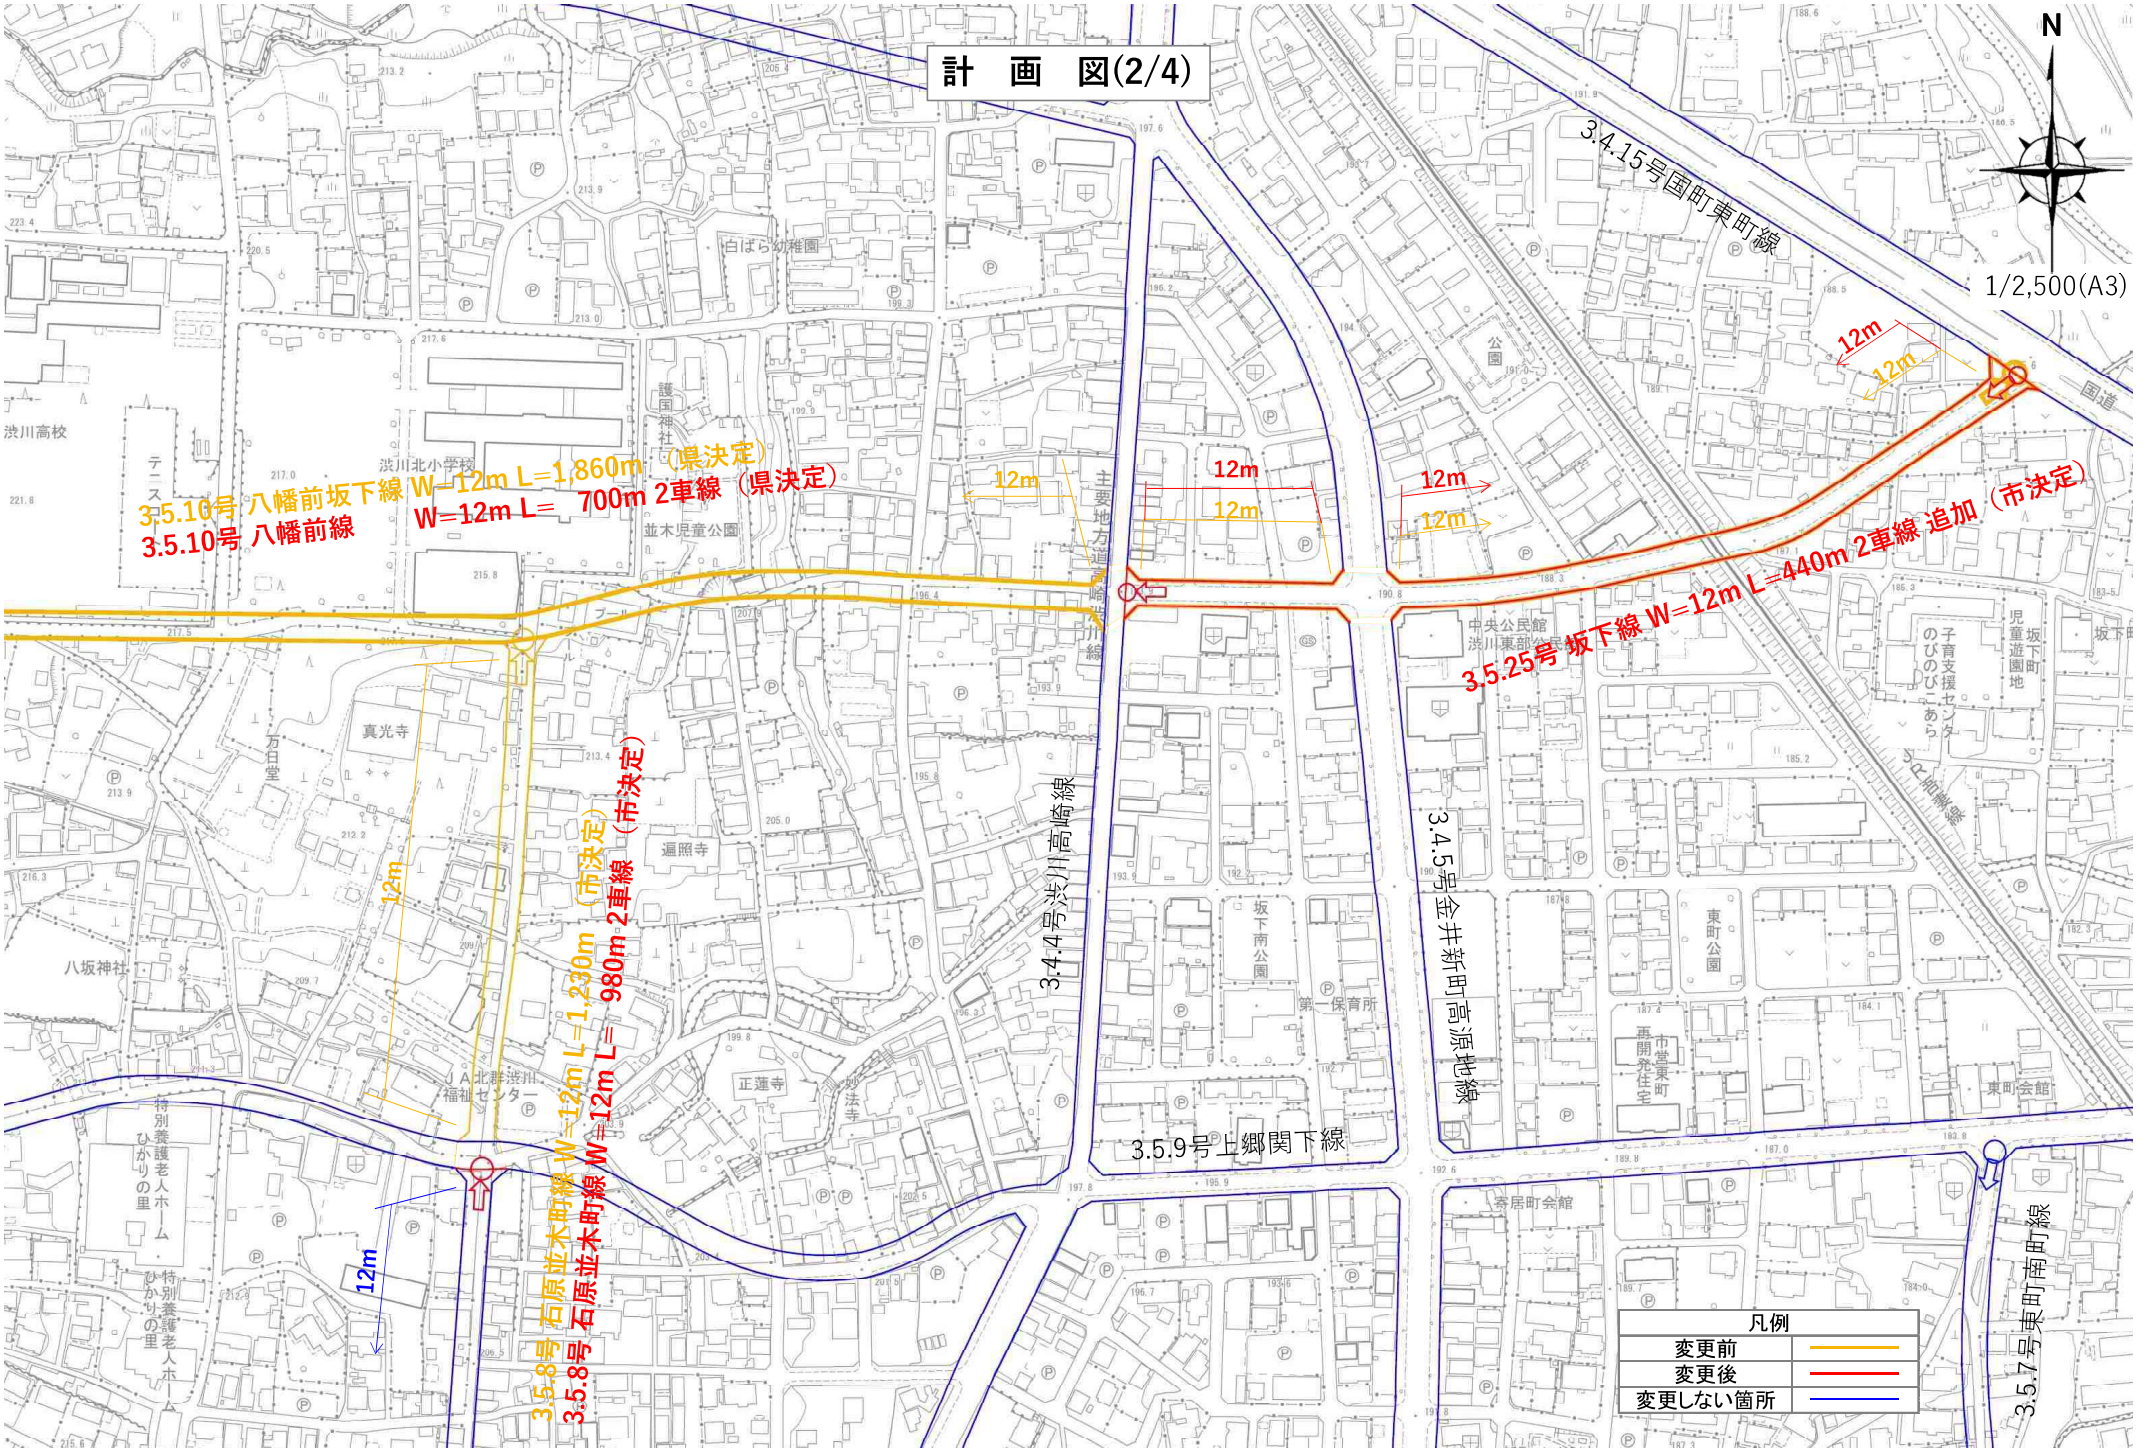
3・6・20 号伊香保中之条線は、現行の渋川市都市計画マスタープランにおける補助幹線道路としての位置づけ及び必要性については変わらないが、昭和３３年の当初決定後に一般県道伊香保村上線が整備されたことにより、その機能を代替でき、将来交通需要予測による影響を検討した結果、道路ネットワーク上も支障がないため全線廃止する。

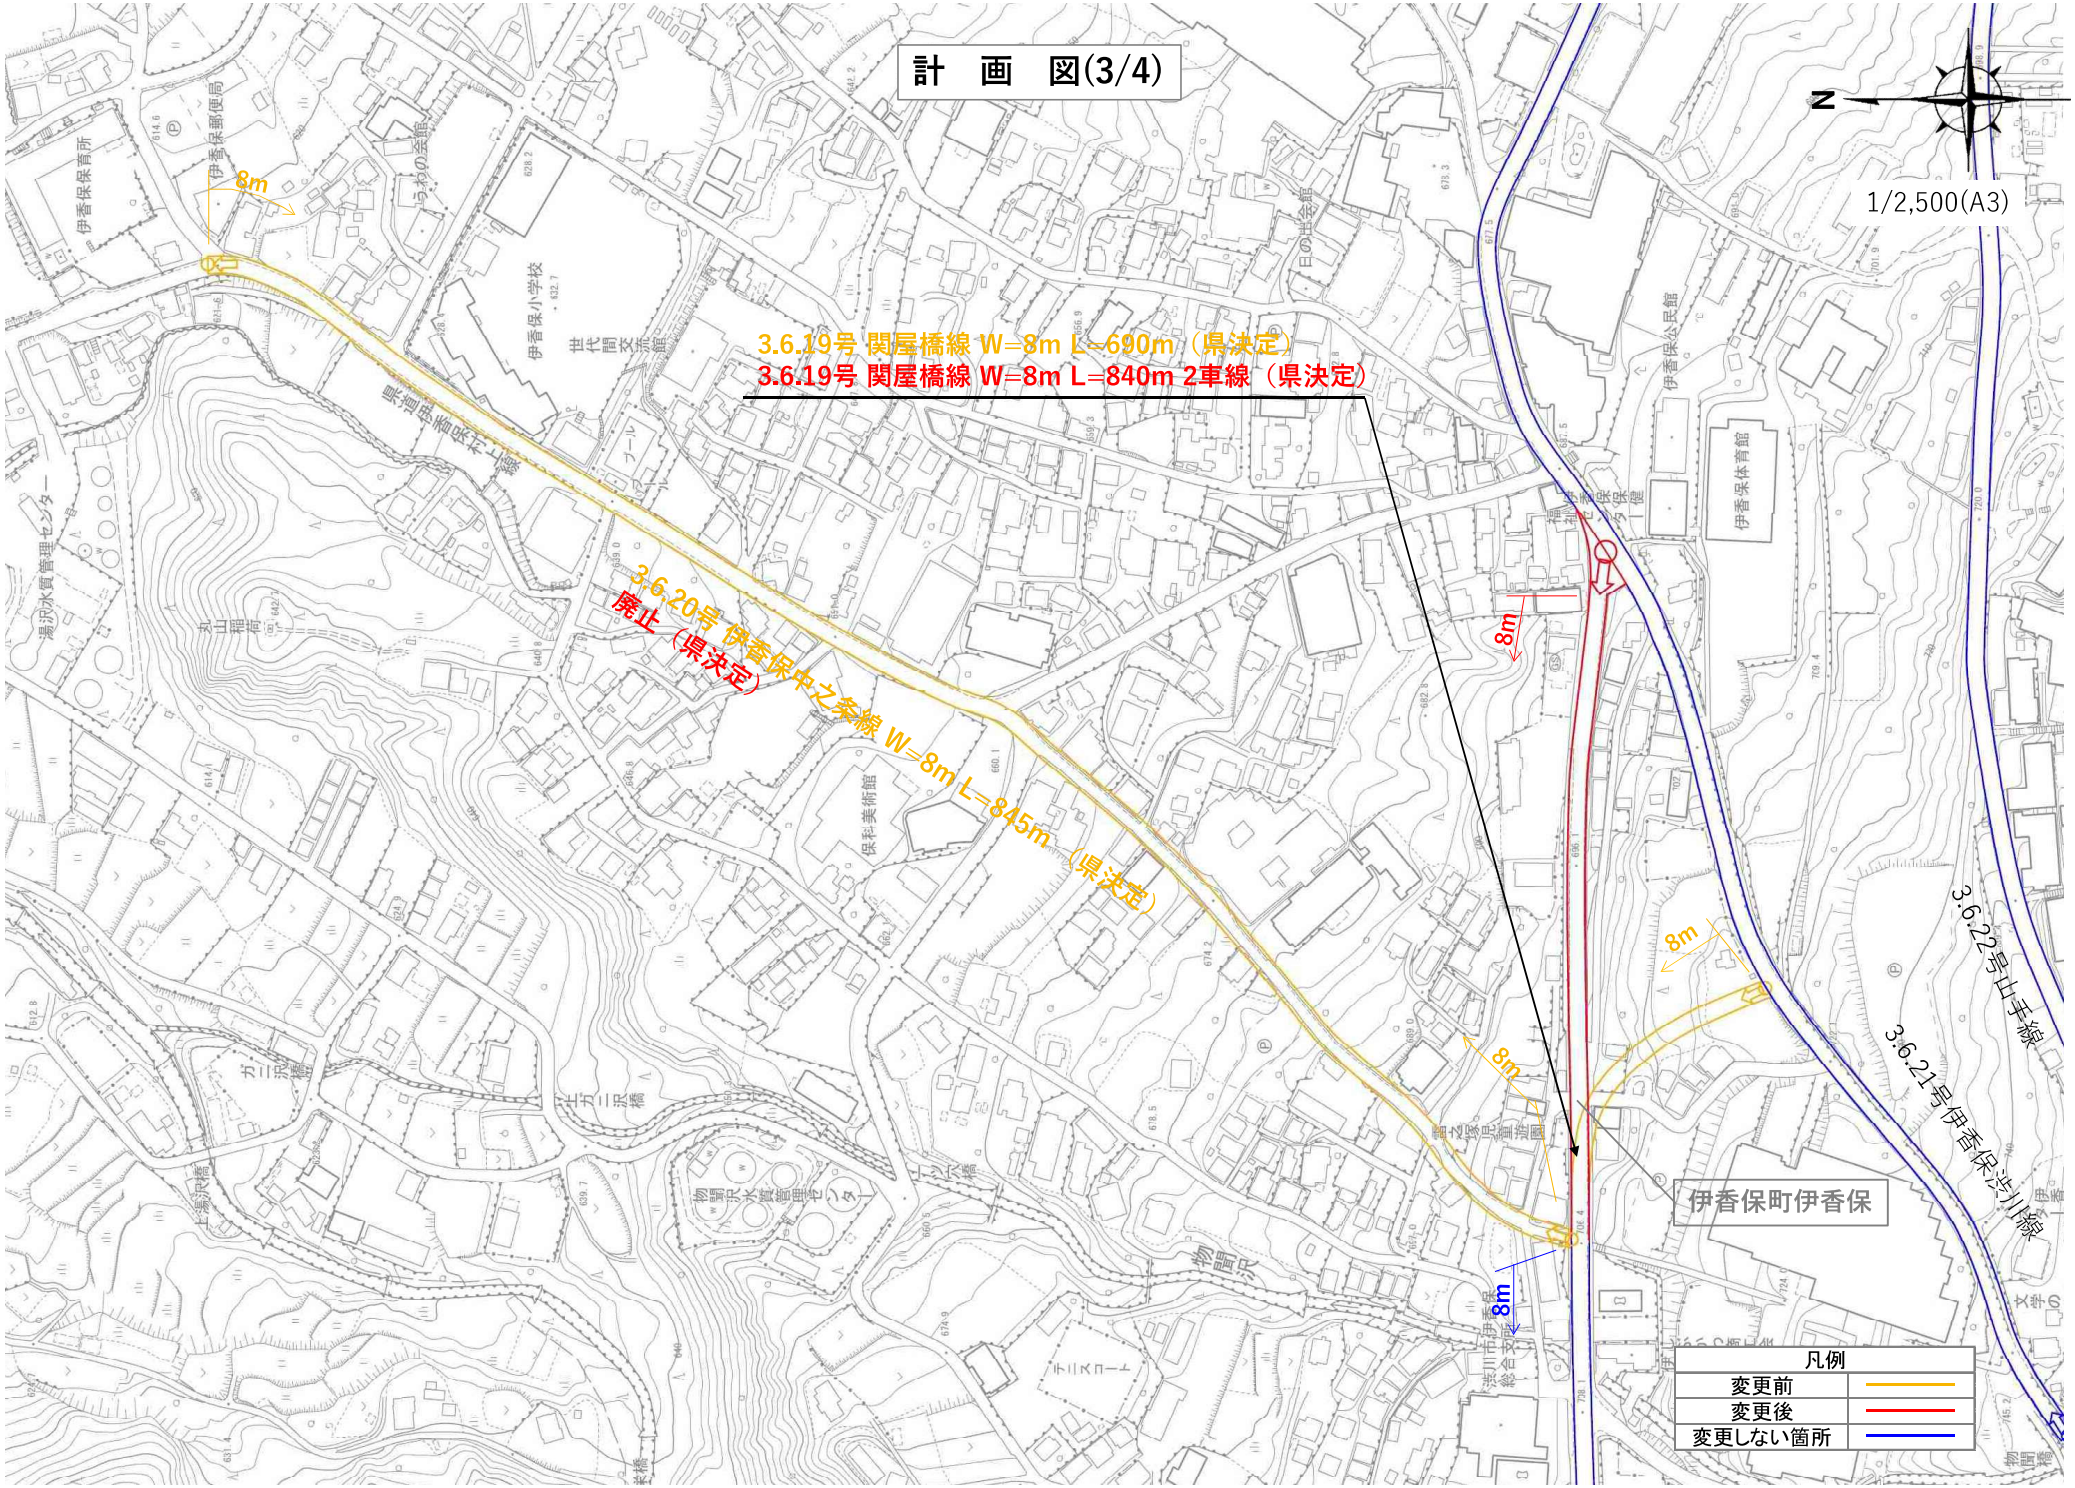

総　括　図(1/2)
渋川伊香保IC
渋川駅
N
1/15,000(A3)
3.5.25号 坂下線 W=12m L=440m 2車線 追加（市決定）
3.5.13号 金井東線 W=12m L=1,060m （市決定）
廃止（市決定）
3.4.5号 金井新町高源地線 W=20m L=3,640m （県決定）
3.4.5号 金井新町高源地線 W=20m L=3,030m 2車線（市決定）
3.5.10号 八幡前坂下線 W=12m L=1,860m （県決定）
3.5.10号 八幡前線 W=12m L= 700m 2車線 （県決定）
3.5.8号 石原並木町線 W=12m L=1,230m （市決定）
3.5.8号 石原並木町線 W=12m L= 980m 2車線（市決定）
渋川市
凡例
変更後
変更前
変更しない区間

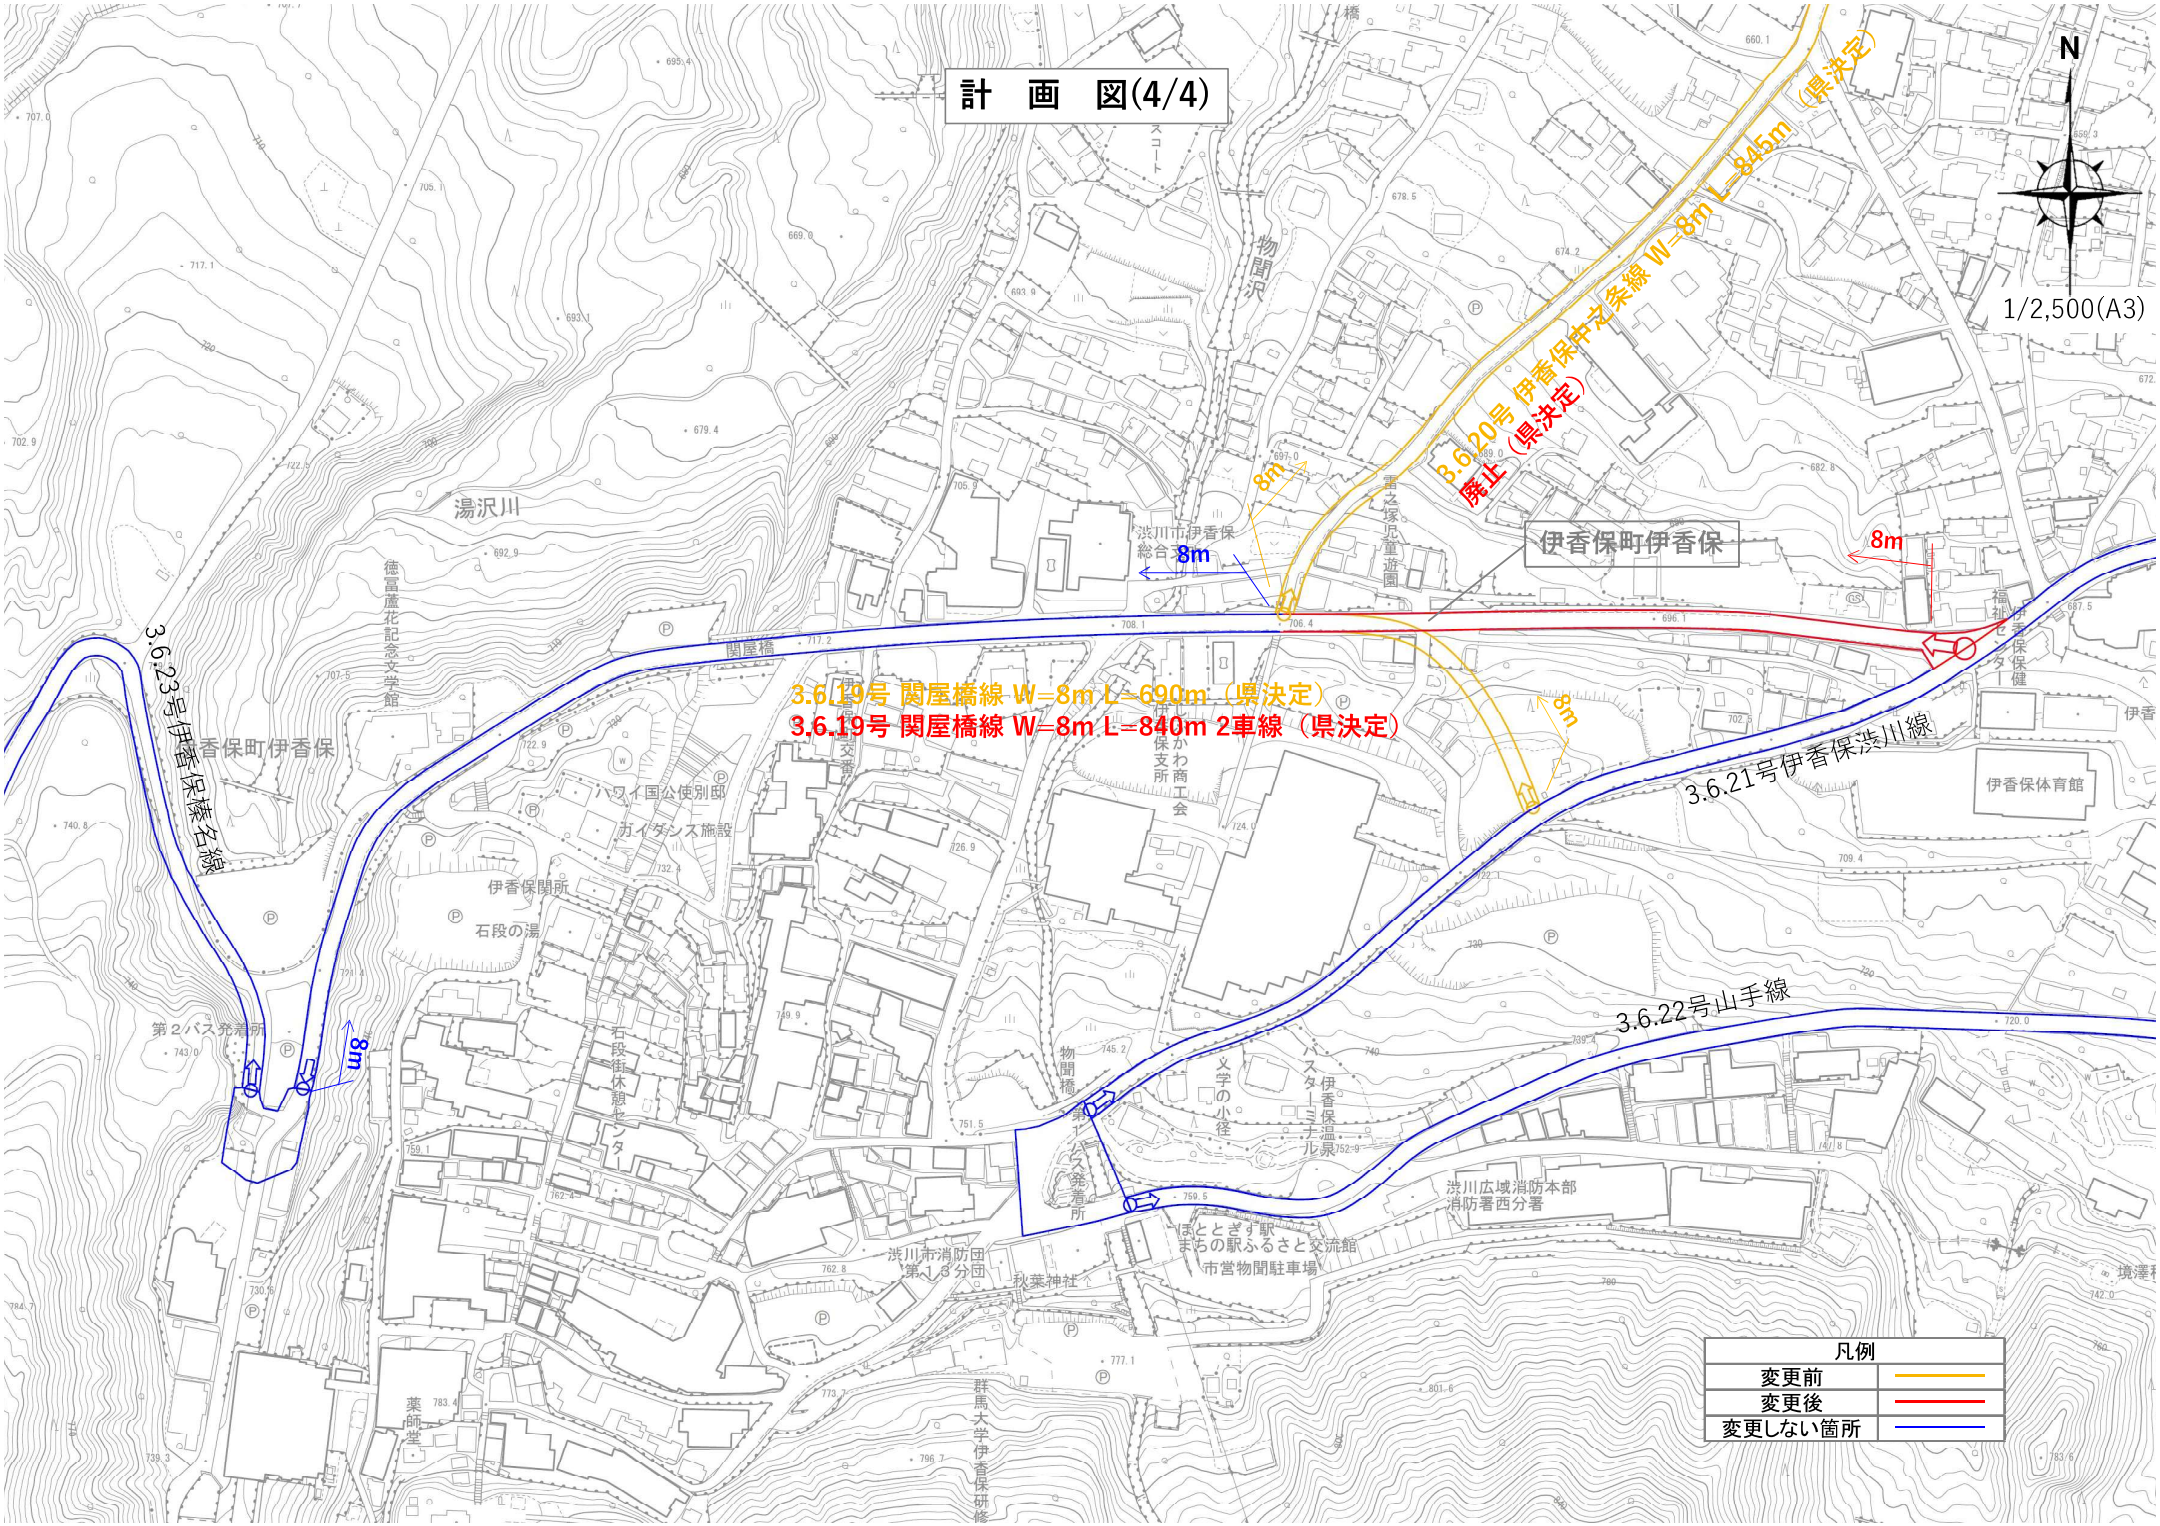
総　括　図(2/2)


N
1/10,000(A3)
3.6.20号 伊香保中之条線 W=8m L=845m （県決定）
廃止（県決定）
3.6.19号 関屋橋線 W=8m L=690m （県決定）
3.6.19号 関屋橋線 W=8m L=840m 2車線（県決定）
伊香保町湯中子
渋川市
伊香保町伊香保
伊香保
川島
凡例
変更後
変更前
変更しない区間


計　画　図(1/4)
N
1/2,500(A3)
3.5.24号渋川西道路
3.4.5号金井新町高源地線
3.4.3号渋川原町線
12m
3.5.10号 八幡前坂下線 W=12m L=1,860m （県決定）
3.5.10号 八幡前線　W=12m L= 700m 2車線（県決定）
主要地方道渋川松井田線
3.4.6号渋川駅前通り線
国土交通省前
16m～12m
12m
3.5.10号 八幡前坂下線 W=12m L=1,860m （県決定）
3.5.10号 八幡前線　W=12m L= 700m 2車線（県決定）
3.5.9号上郷関下線
県立渋川工業高校
県立渋川高校
小野池あじさい公園
小野池
渋川八幡宮
渋川市低区浄水場
平沢川
渋川
凡例
変更前
変更後
変更しない箇所


計　画　図(2/4)
N
1/2,500(A3)
3.4.15号国町東町線
3.5.10号 八幡前坂下線 W=12m L=1,860m （県決定）
3.5.10号 八幡前線 W=12m L= 700m 2車線 （県決定）
3.5.25号 坂下線 W=12m L=440m 2車線 追加 （市決定）
3.5.8号 石原並木町線 W=12m L=1,230m （市決定）
3.5.8号 石原並木町線 W=12m L= 980m 2車線 （市決定）
3.4.4号渋川高崎線
3.4.5号金井新町高源地線
3.5.9号上郷関下線
3.5.7号東町南町線
12m
凡例
変更前
変更後
変更しない箇所


計　画　図(3/4)
N
1/2,500(A3)
3.6.19号 関屋橋線 W=8m L=690m（県決定）
3.6.19号 関屋橋線 W=8m L=840m 2車線（県決定）
3.6.20号 伊香保中之条線 W=8m L=845m（県決定）
廃止（県決定）
8m
3.6.22号山手線
3.6.21号伊香保渋川線
伊香保町伊香保
凡例
変更前
変更後
変更しない箇所


計　画　図(4/4)
N
1/2,500(A3)
3.6.20号 伊香保中之条線 W=8m L=845m （県決定）
3.6.20号 伊香保中之条線 廃止（県決定）
3.6.19号 関屋橋線 W=8m L=690m （県決定）
3.6.19号 関屋橋線 W=8m L=840m 2車線 （県決定）
3.6.23号伊香保榛名線
3.6.21号伊香保渋川線
3.6.22号山手線
8m
伊香保町伊香保
湯沢川
物聞沢
関屋橋
渋川市伊香保総合支所
伊香保関所
石段の湯
第２バス発着所
第１バス発着所
伊香保温泉
伊香保体育館
渋川広域消防本部 消防署西分署
渋川市消防団 第１３分団
秋葉神社
ほとときず駅 まちの駅ふるさと交流館
市営物聞駐車場
群馬大学伊香保研修
凡例
変更前
変更後
変更しない箇所