

藤岡都市計画道路の変更（群馬県決定）

都市計画道路中 3・3・3号北部環状線を 3・4・3号北部環状線に名称を改め、3・4・3号北部環状線ほか 1 路線を次のように変更する。

種別	名称		位置			区域	構造				備考
	番号	路線名	起点	終点	主な経過地	延長	構造形式	車線の数	幅員	地表式の区間における鉄道等との交差点の構造	
幹線街路	3・3・1	前橋長瀬線	藤岡市立石字上川原	藤岡市神田宿	藤岡市上大塚字一本木	約9,460m		4車線	24m	J R 高崎線、八高線及び上越新幹線と立体交差 自動車専用道路と立体交差 1 箇所 幹線街路と平面交差 7 箇所	
	構造形式の内訳		藤岡市立石字上川原	藤岡市森字飯玉久保		約440m	高上式		m 21.25 ~ 40.2		
					約9,020m	地表式		m 23.75 ~ 25.0			
幹線街路	3・4・3	北部環状線	藤岡市小林字邸東	藤岡市森新田字堰合	藤岡市篠塚字塚越	約7,080m	地表式	2車線	18m	J R 八高線と立体交差 自動車専用道路と立体交差 1 箇所 幹線街路と平面交差 8 箇所	
	車線の数の内訳		2 車線			約3,890m					
			4 車線			約3,190m					

「区域及び構造は計画図表示のとおり」

理 由 書

都市計画道路 3・4・3 北部環状線は、主要地方道寺尾藤岡線バイパスの一部に位置付けられ、隣接する高崎都市計画区域と藤岡都市計画区域を連絡する路線であり、また、高崎南部地域から上信越自動車道藤岡インターチェンジにアクセスする重要な路線である。

今回の変更は、当該路線の事業化に向け、最新の知見（平成 17 年道路交通センサス）による将来交通需要の見直しを行ったところ、前橋長瀬線から高崎市境間の計画交通量が 2 車線に対応可能と予測されたことから、本案のとおり 4 車線から 2 車線へ車線数及び幅員の変更を行うものである。

なお、北部環状線の変更に伴い、交差する 3・3・1 号前橋長瀬線の交差部幅員についても併せて変更する。

また、都市計画法施行令の一部を改正する政令（平成 10 年政令第 331 号）及び都市計画法施行規則の一部を改正する省令（平成 10 年建設省第 37 号）に基づき、車線数を決定する。

都市計画道路新旧対照表

(変更前)

種別	名称		位置			区域	構造				備考
	番号	路線名	起点	終点	主な経過地		延長	構造形式	車線の数	幅員	
幹線街路	3・3・1	前橋長瀬線	藤岡市立石字上川原	藤岡市神田字宿	藤岡市上大塚字一本木	約9,460m	地表式	-	24m	J R 高崎線、八高線及び上越新幹線と立体交差 自動車専用道路と立体交差 1 箇所 幹線街路と平面交差 4 箇所	
						約440m	嵩上式		m 21.25 ~ 40.2		
				約9,020m	地表式		m 23.75 ~ 25.0				
幹線街路	3・3・3	北部環状線	藤岡市小林字邸東	藤岡市森新田字堰合	藤岡市篠塚字塚越	約7,080m	地表式	-	25m	J R 八高線と立体交差 自動車専用道路と立体交差 1 箇所 幹線街路と平面交差 8 箇所	

(変更後)

種別	名称		位置			区域	構造				備考
	番号	路線名	起点	終点	主な経過地		延長	構造形式	車線の数	幅員	
幹線街路	3・3・1	前橋長瀬線	藤岡市立石字上川原	藤岡市神田字宿	藤岡市上大塚字一本木	約9,460m	地表式	4車線	24m	J R 高崎線、八高線及び上越新幹線と立体交差 自動車専用道路と立体交差 1 箇所 幹線街路と平面交差 7 箇所	
						約440m	嵩上式		m 21.25 ~ 40.2		
				約9,020m	地表式		m 23.75 ~ 25.0				
幹線街路	3・4・3	北部環状線	藤岡市小林字邸東	藤岡市森新田字堰合	藤岡市篠塚字塚越	約7,080m	地表式	2車線	18m	J R 八高線と立体交差 自動車専用道路と立体交差 1 箇所 幹線街路と平面交差 8 箇所	
		車線の数の内訳	2車線	約3,890m							
		4車線	約3,190m								

藤岡都市計画図


総括図

縮尺 1:10,000
 縮小年月日 昭和52年7月31日
 行政区域面積 12,764ha
 都市計画区域面積 5,445ha
 市街化区域面積 807ha

第一種中高層住居専用地域	第一種中層住居専用地域	第一種住居地域	第二種住居地域	準住居地域	近隣商業地域	商業地域	準工業地域	工業地域	工業専用地域



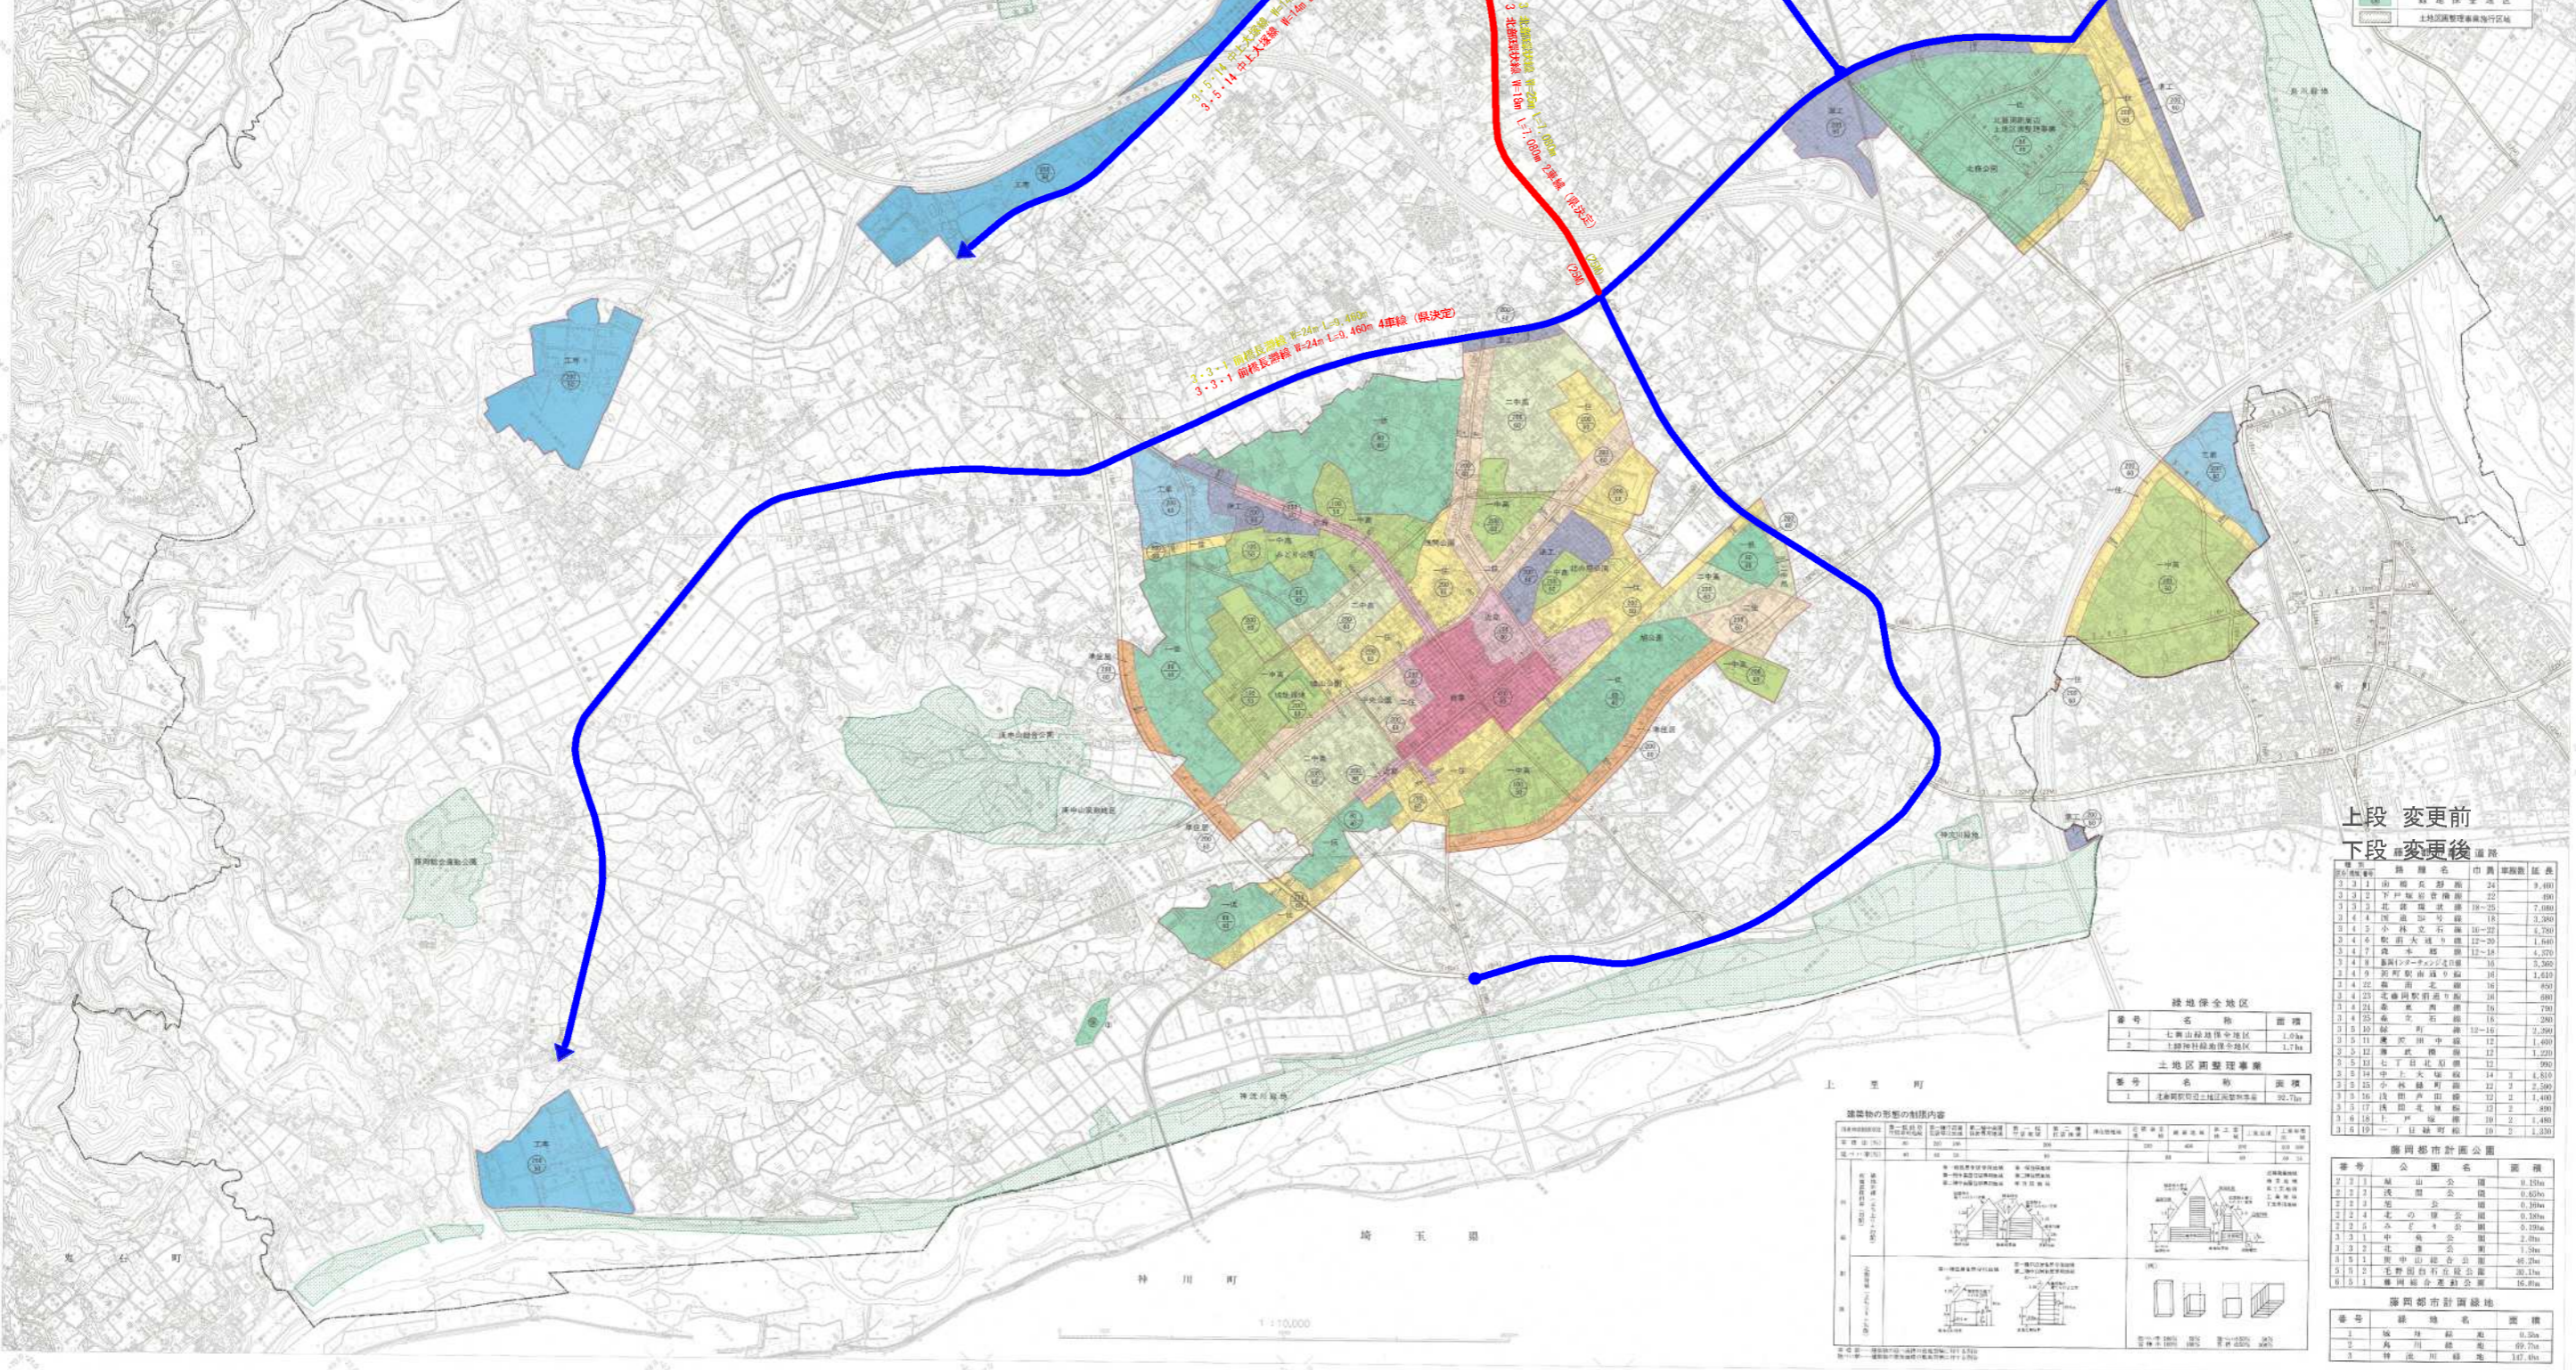



上段 変更前
 下段 変更後

番号	路線名	幅員	延長
番号	名称	面積
1	七瀬山緑地保全地区	1.0ha

番号	名称	面積



番号	公園名	面積
1:10,000

藤岡市都市計画区域図 9

1:2,500

計画図

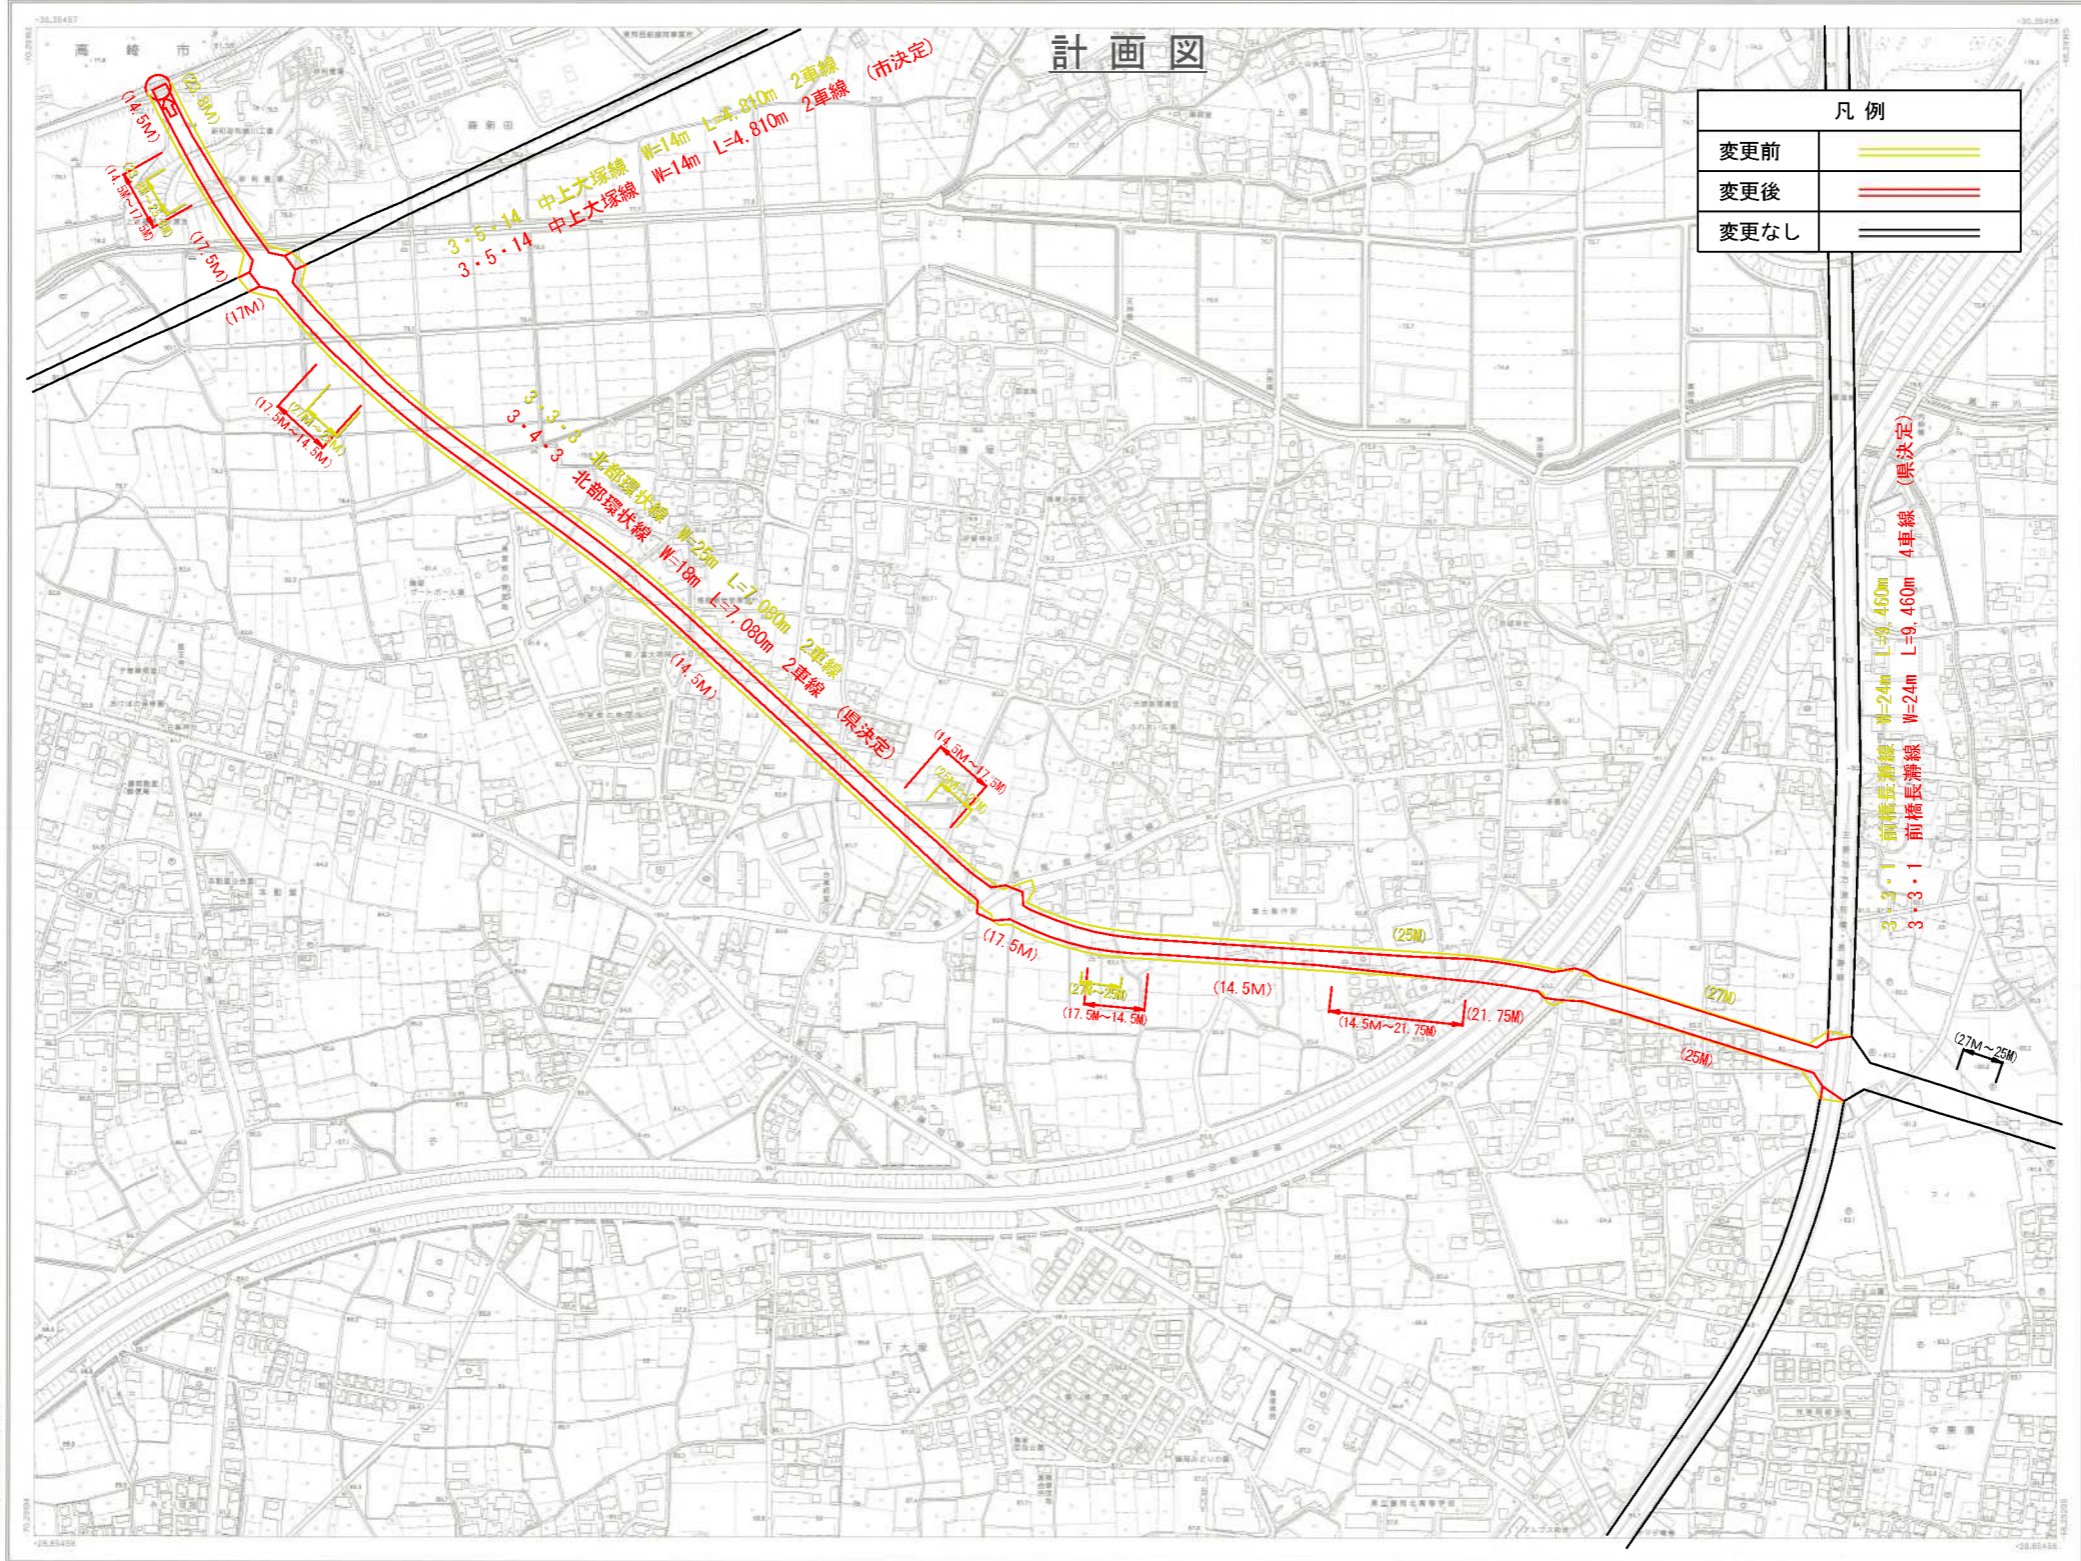

変更前	———
変更後	———
変更なし	———

4	5
8	9
13	14
15	



部号	



1:2,500


藤岡市