【参考資料10】上水配管ルート図

敷島公園配管経路図

1:1,000
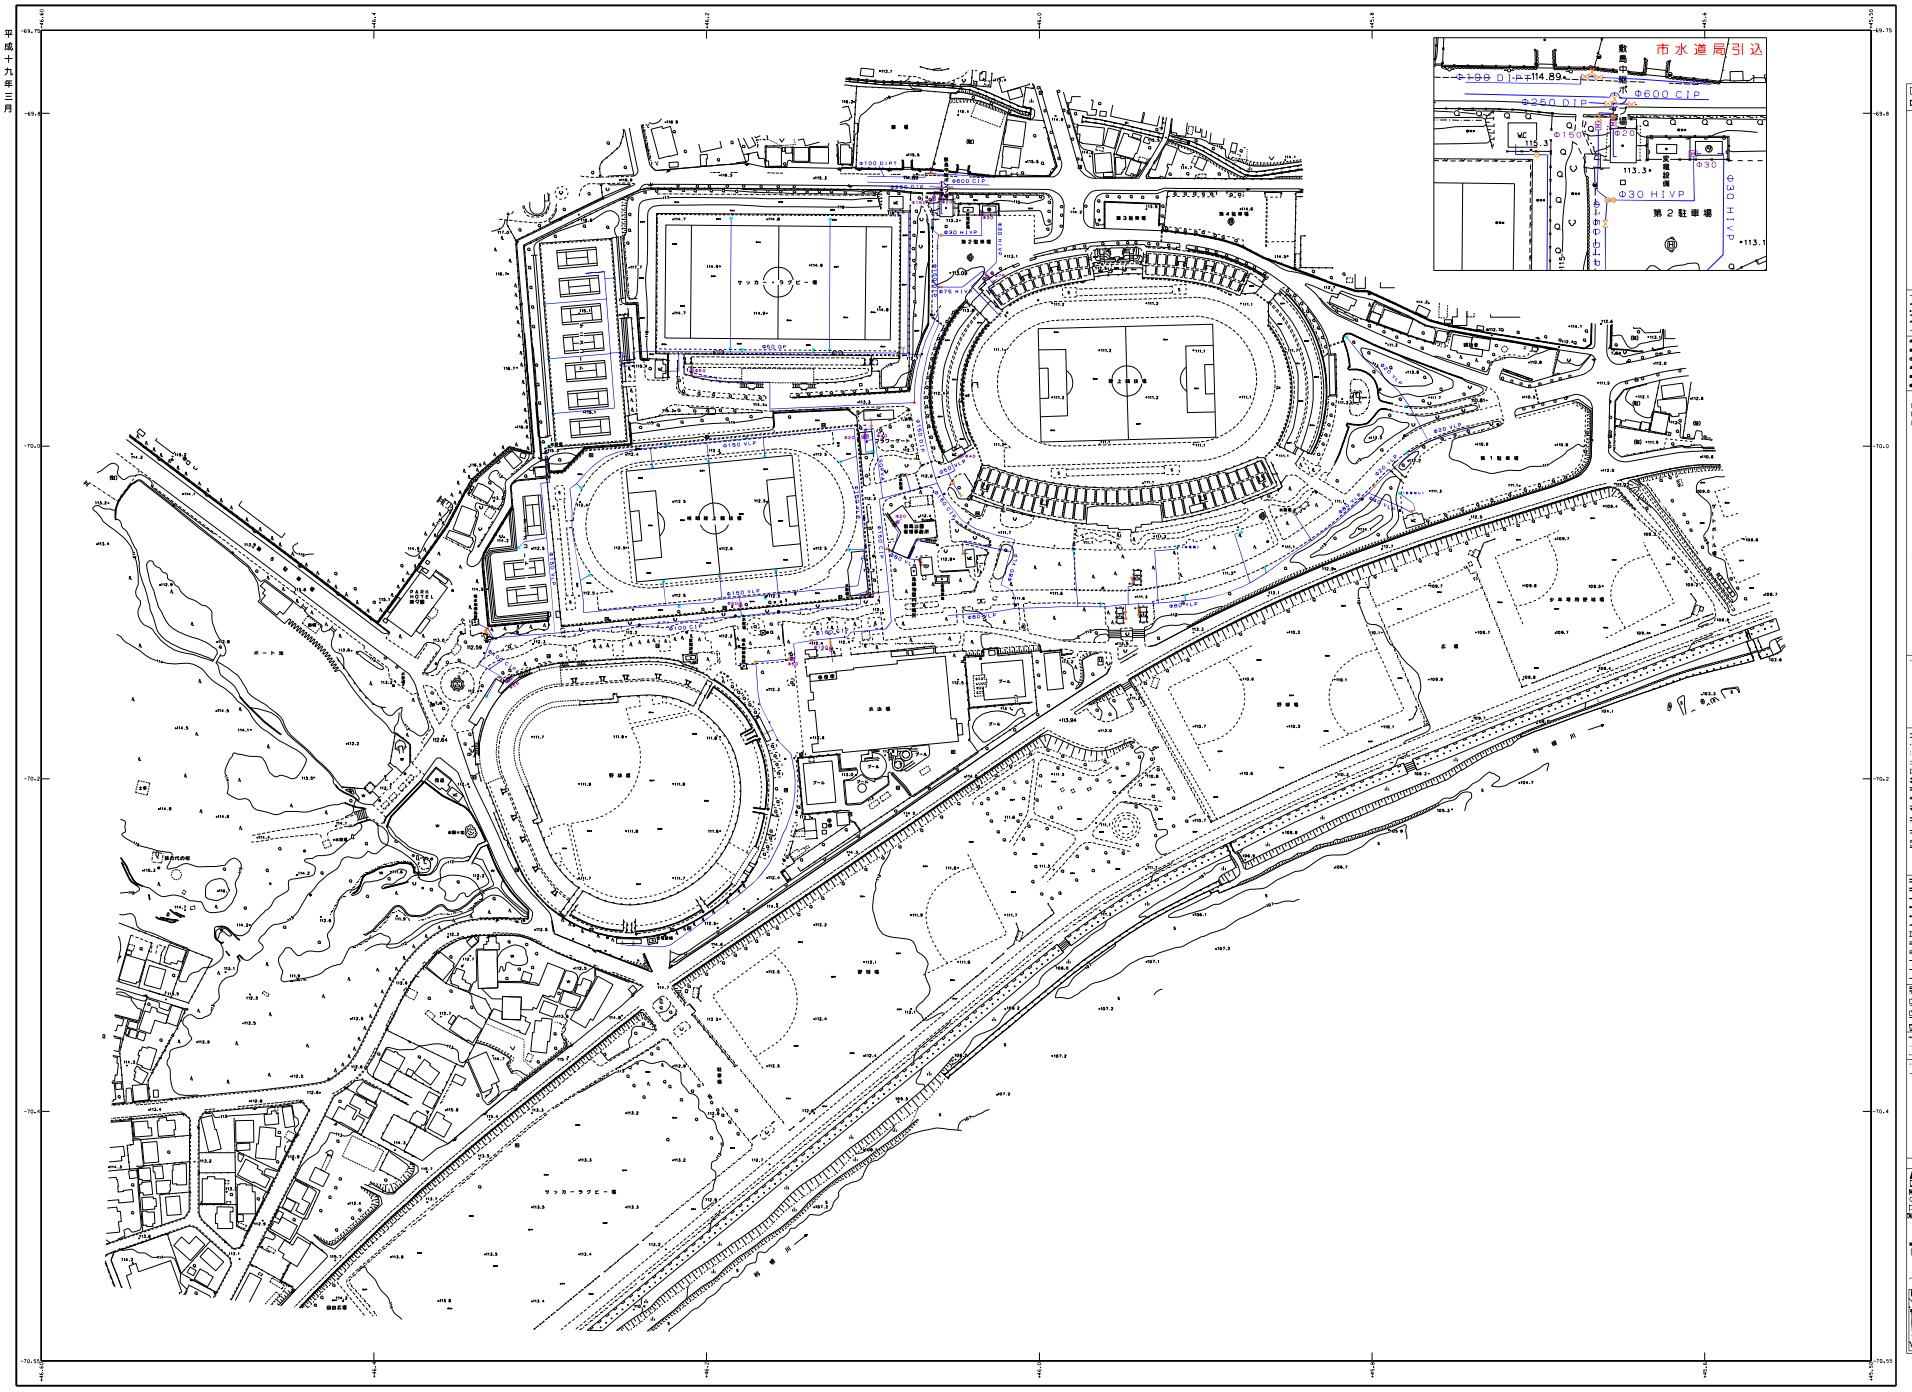
平成十八年三月