# 敷島公園配管経路図

1:1,000
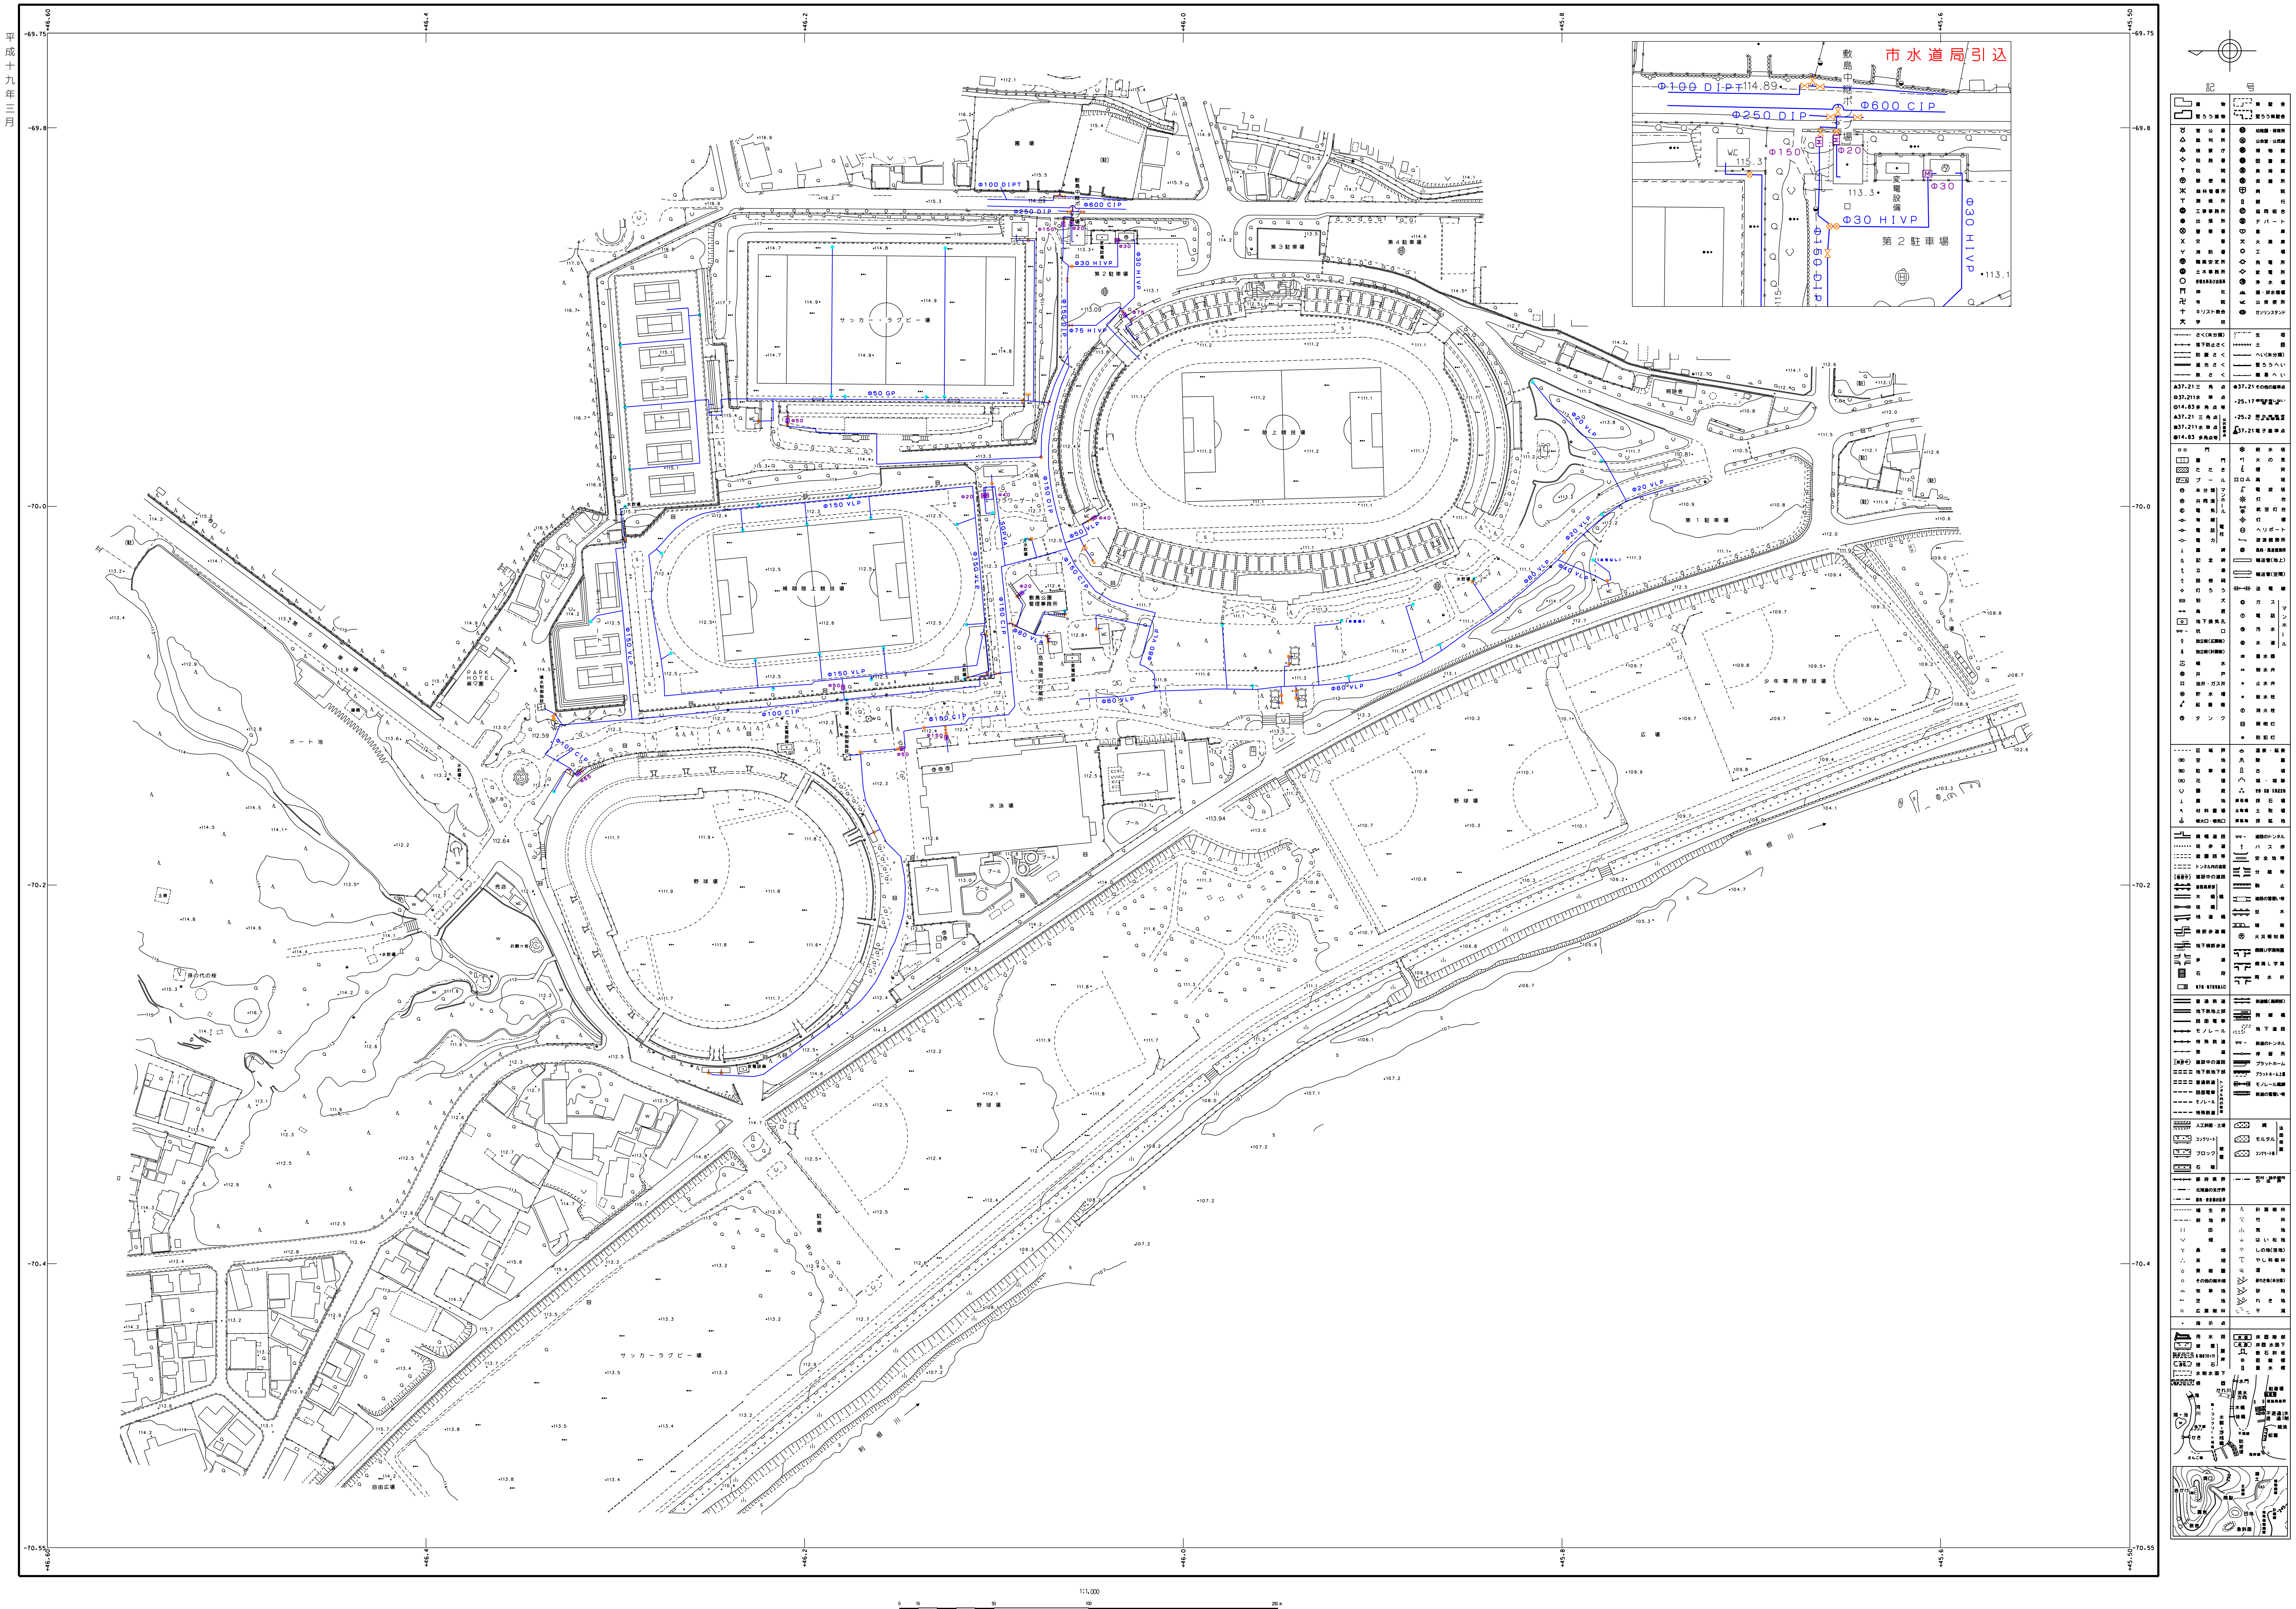
平成十九年三月