


【参考資料13】電気埋設ルート図

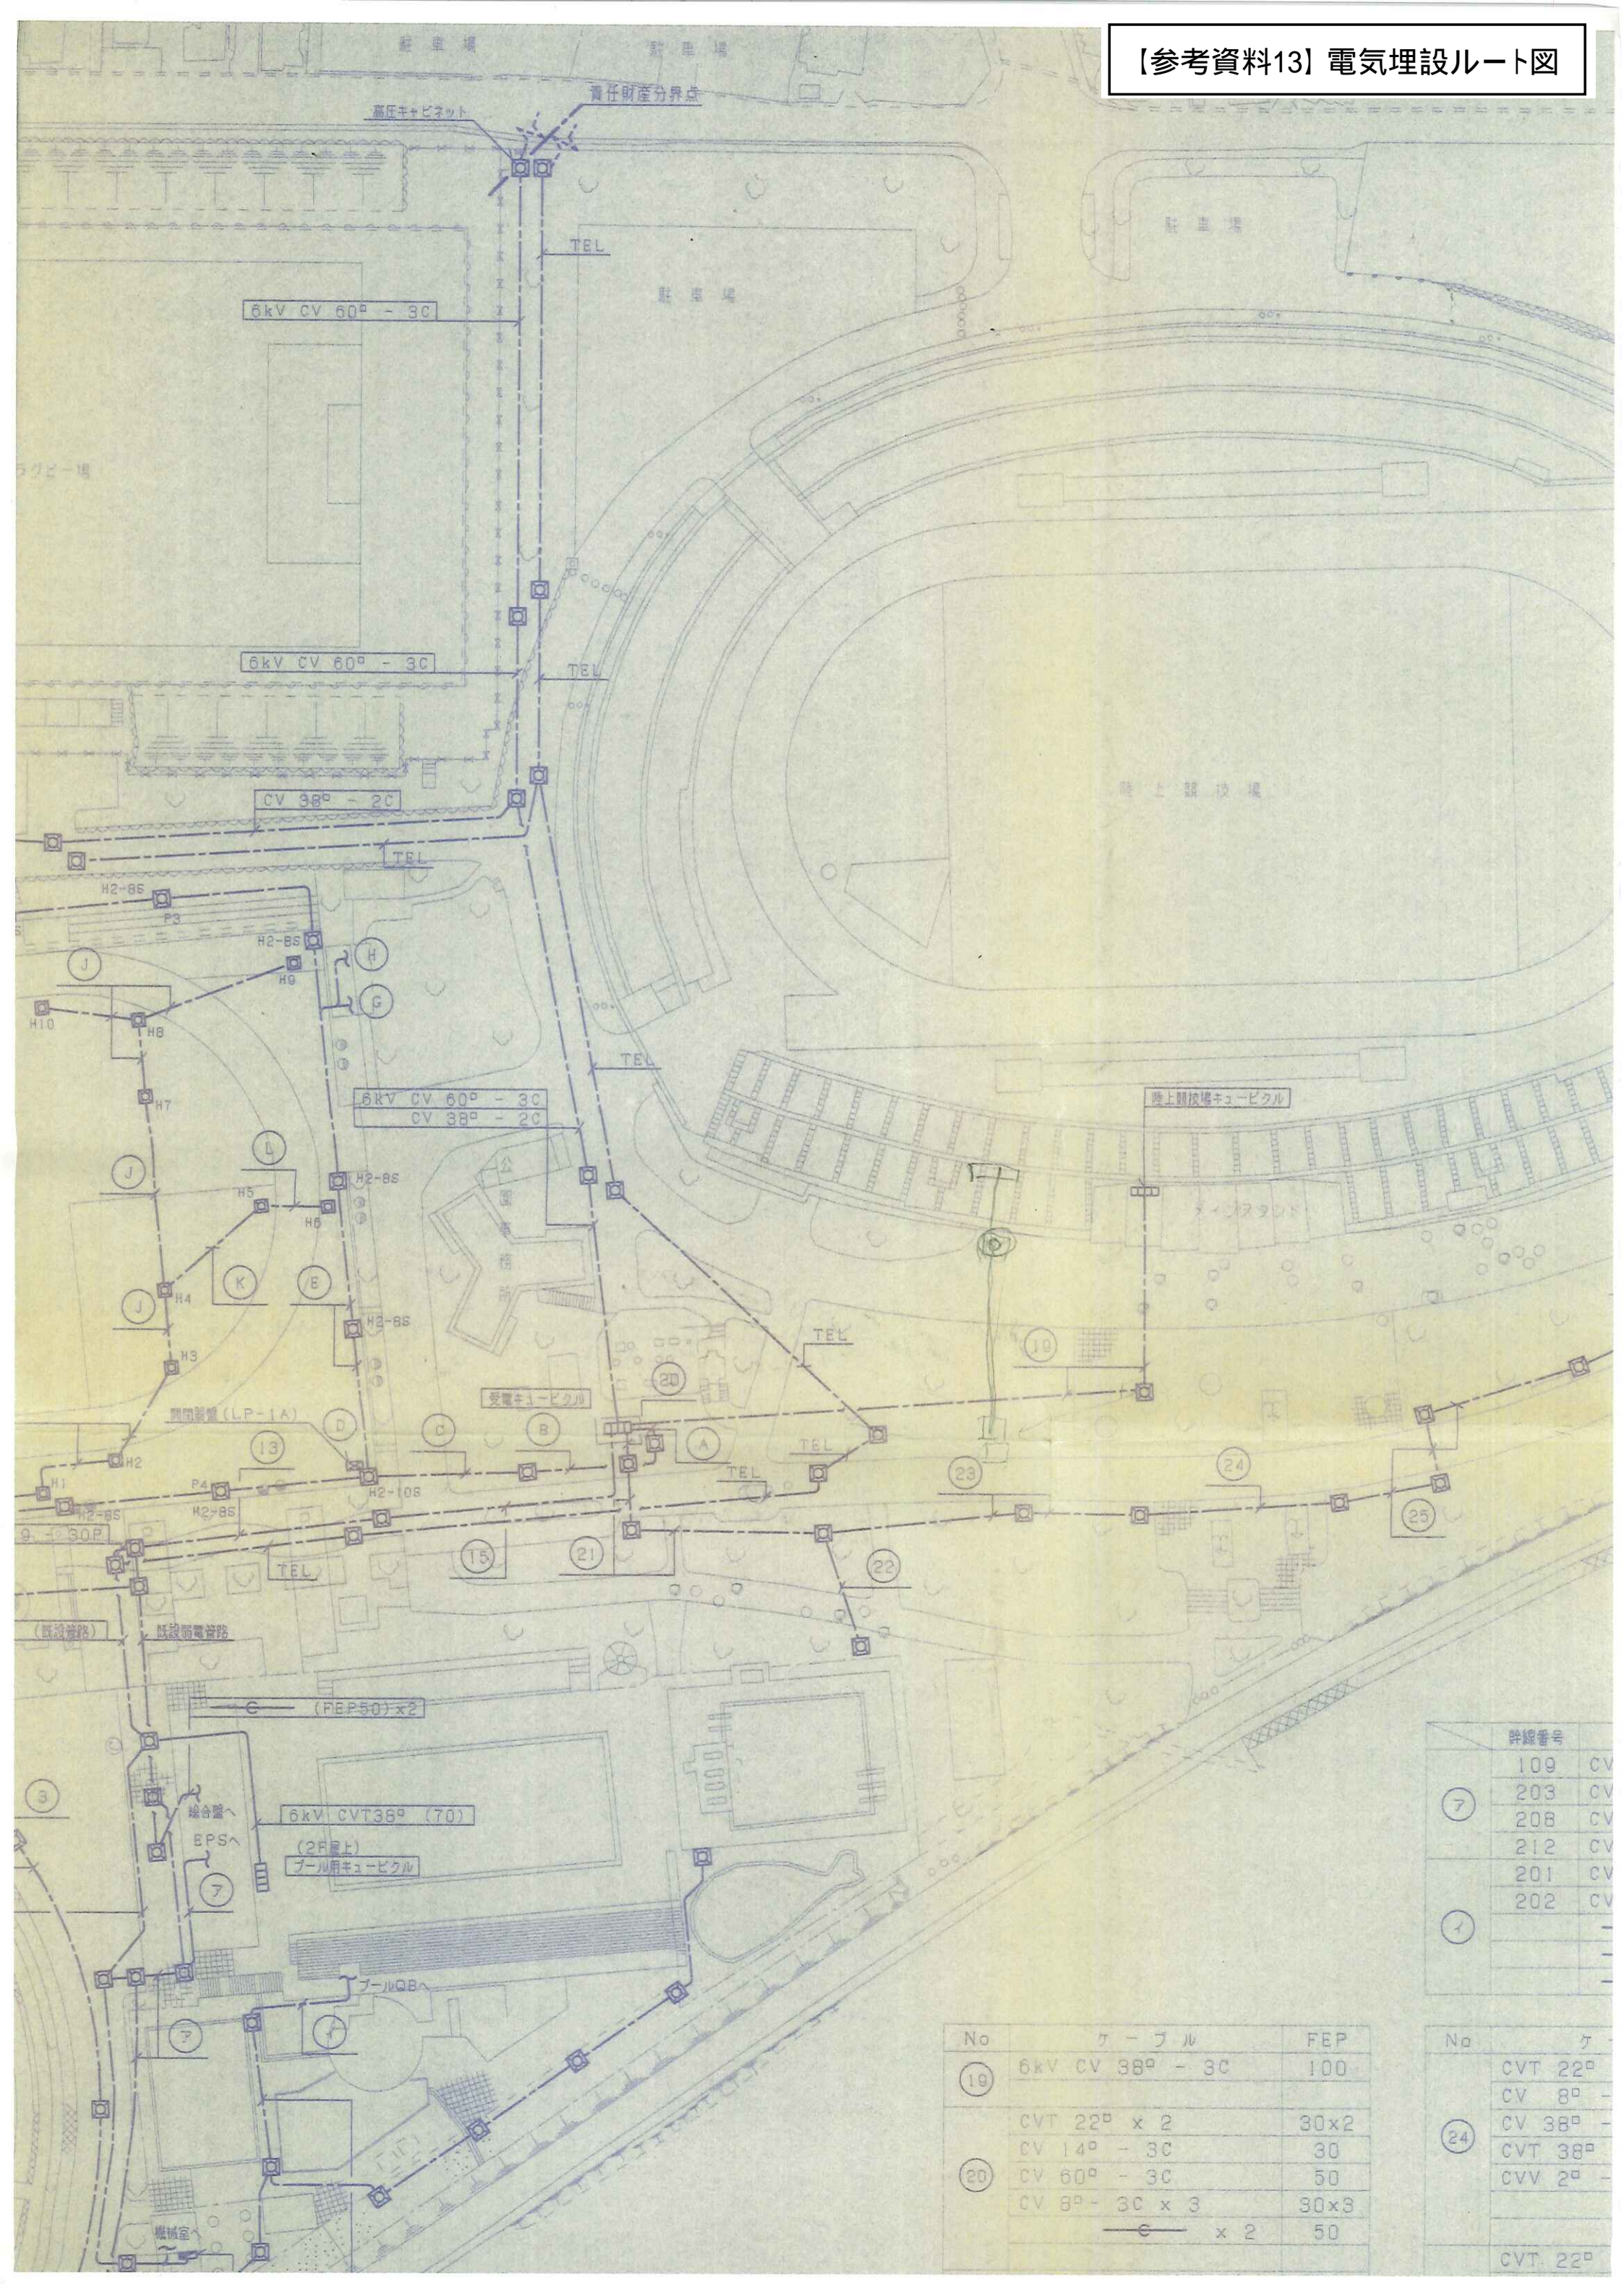

| No | ケーブル | FEP |
|----|-----------------|------|
| 19 | 6kV CV 38° - 3C | 100 |
| 20 | CVT 22° x 2 | 30x2 |
| | CV 14° - 3C | 30 |
| | CV 60° - 3C | 50 |
| | CV 8° - 3C x 3 | 30x3 |
| | — x 2 | 50 |

| No | ケ |
|----|----------|
| 24 | CVT 22° |
| | CV 8° - |
| | CV 38° - |
| | CVT 38° |
| | CVV 2° - |
| | CVT. 22° |