


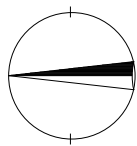
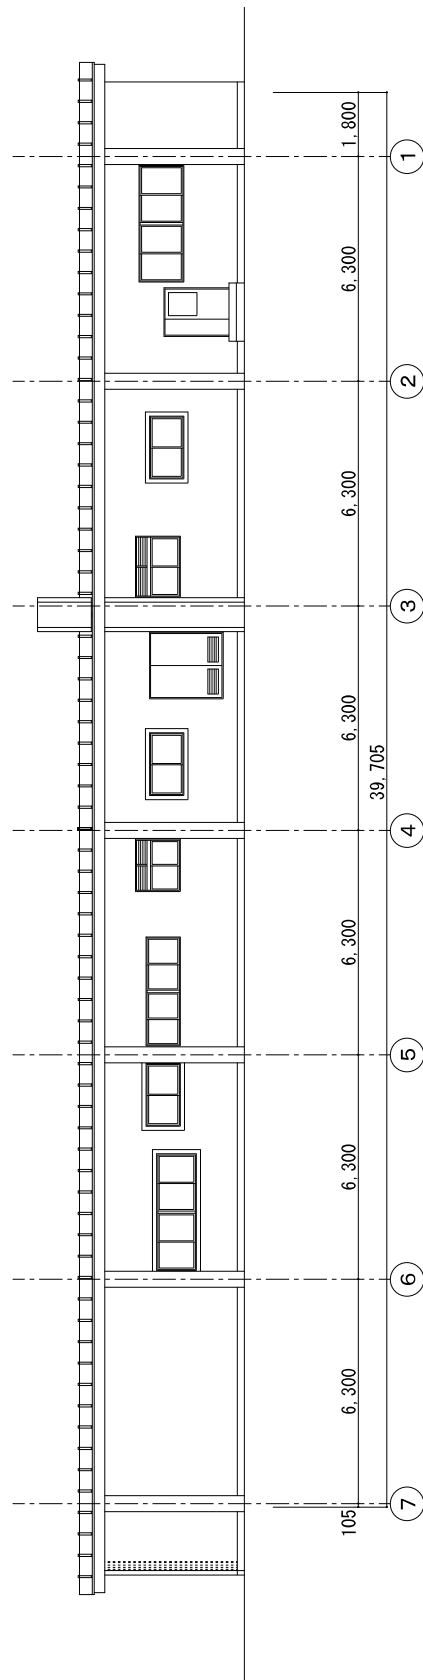


6 図面等  
6-1 配置図

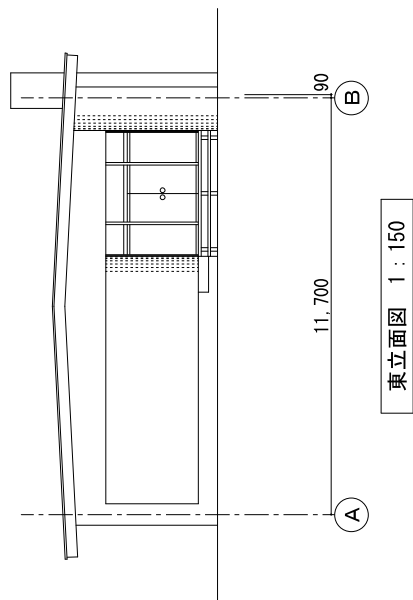


配置図

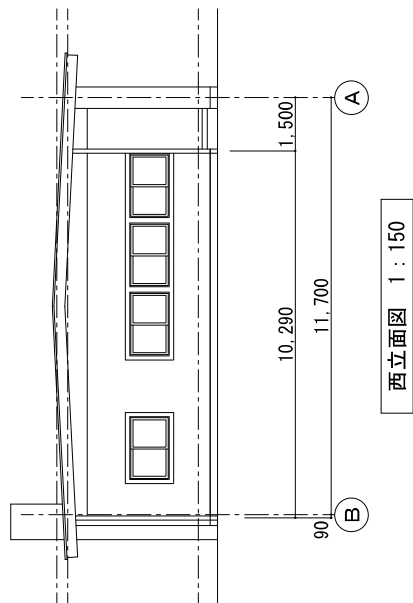

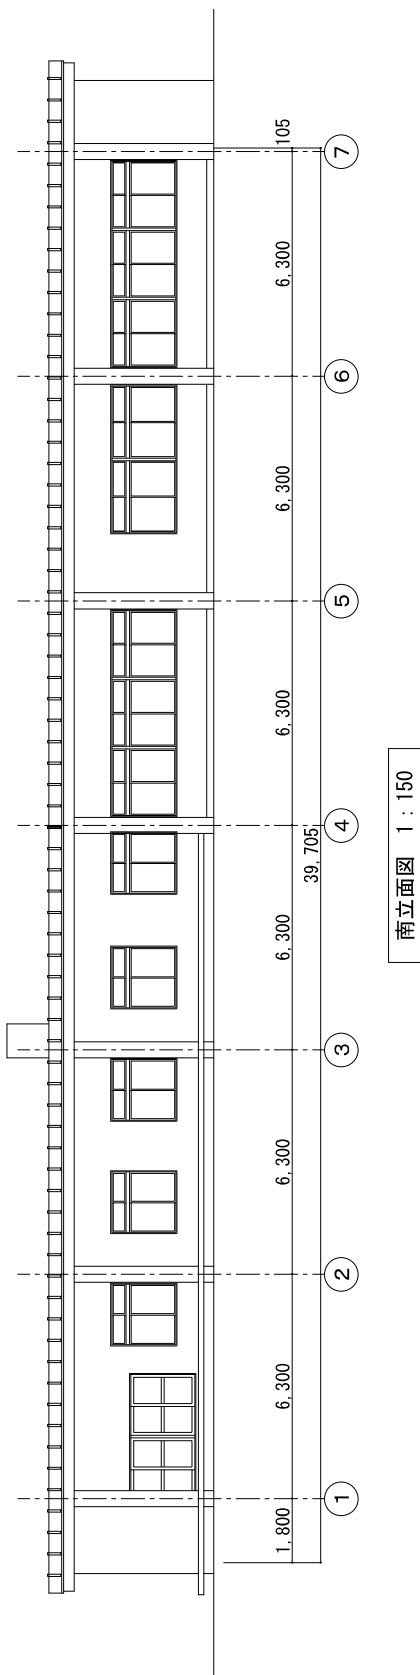




6-3 伏図

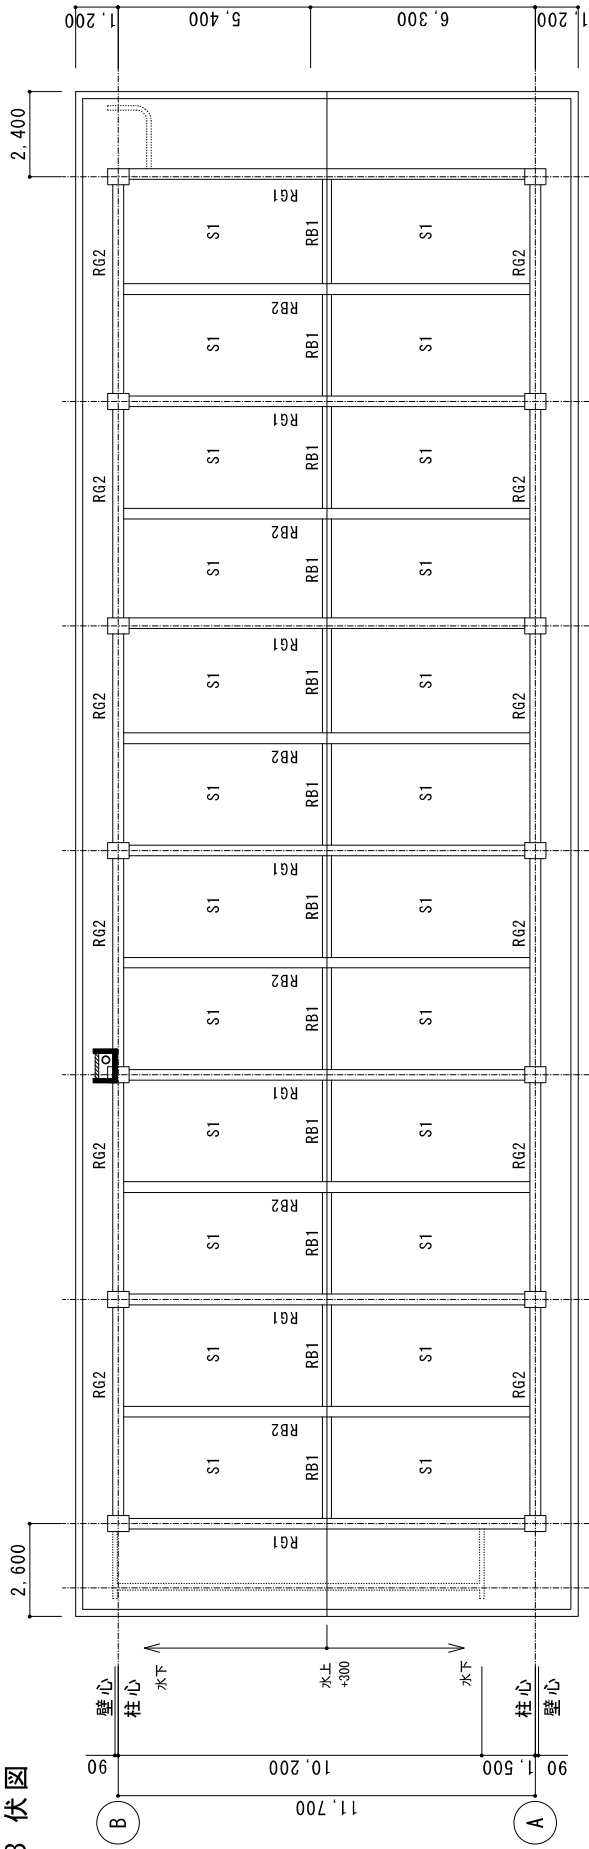

R階伏図

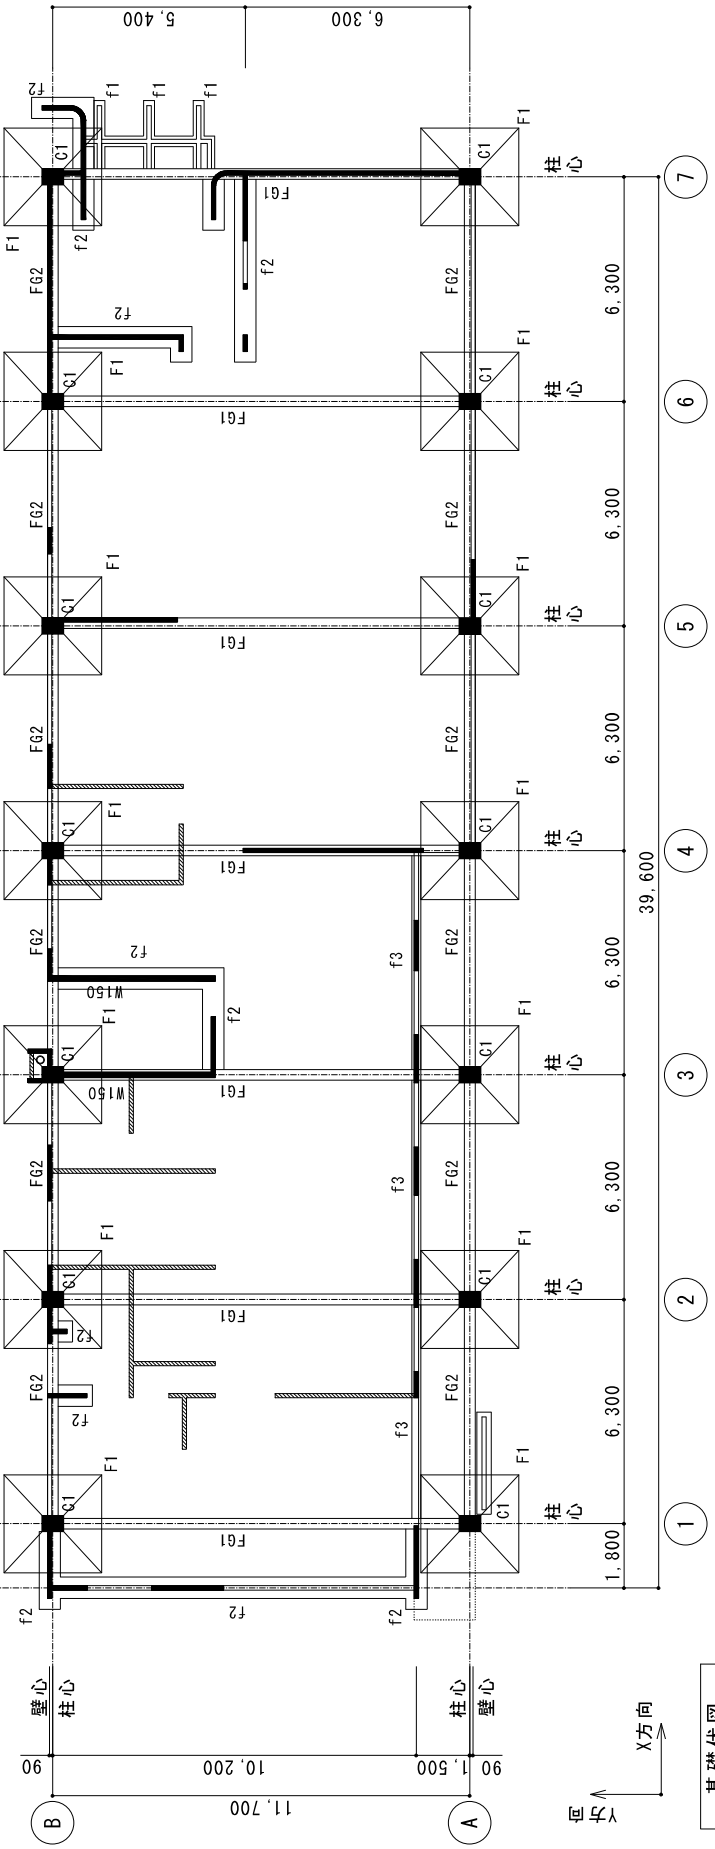


基礎伏図



※、特記無き壁厚は 120mm とする。  
 zzzz はコンクリートブロック壁を示し、壁厚 120mm とする。



煙突が設計図書より低くなっている

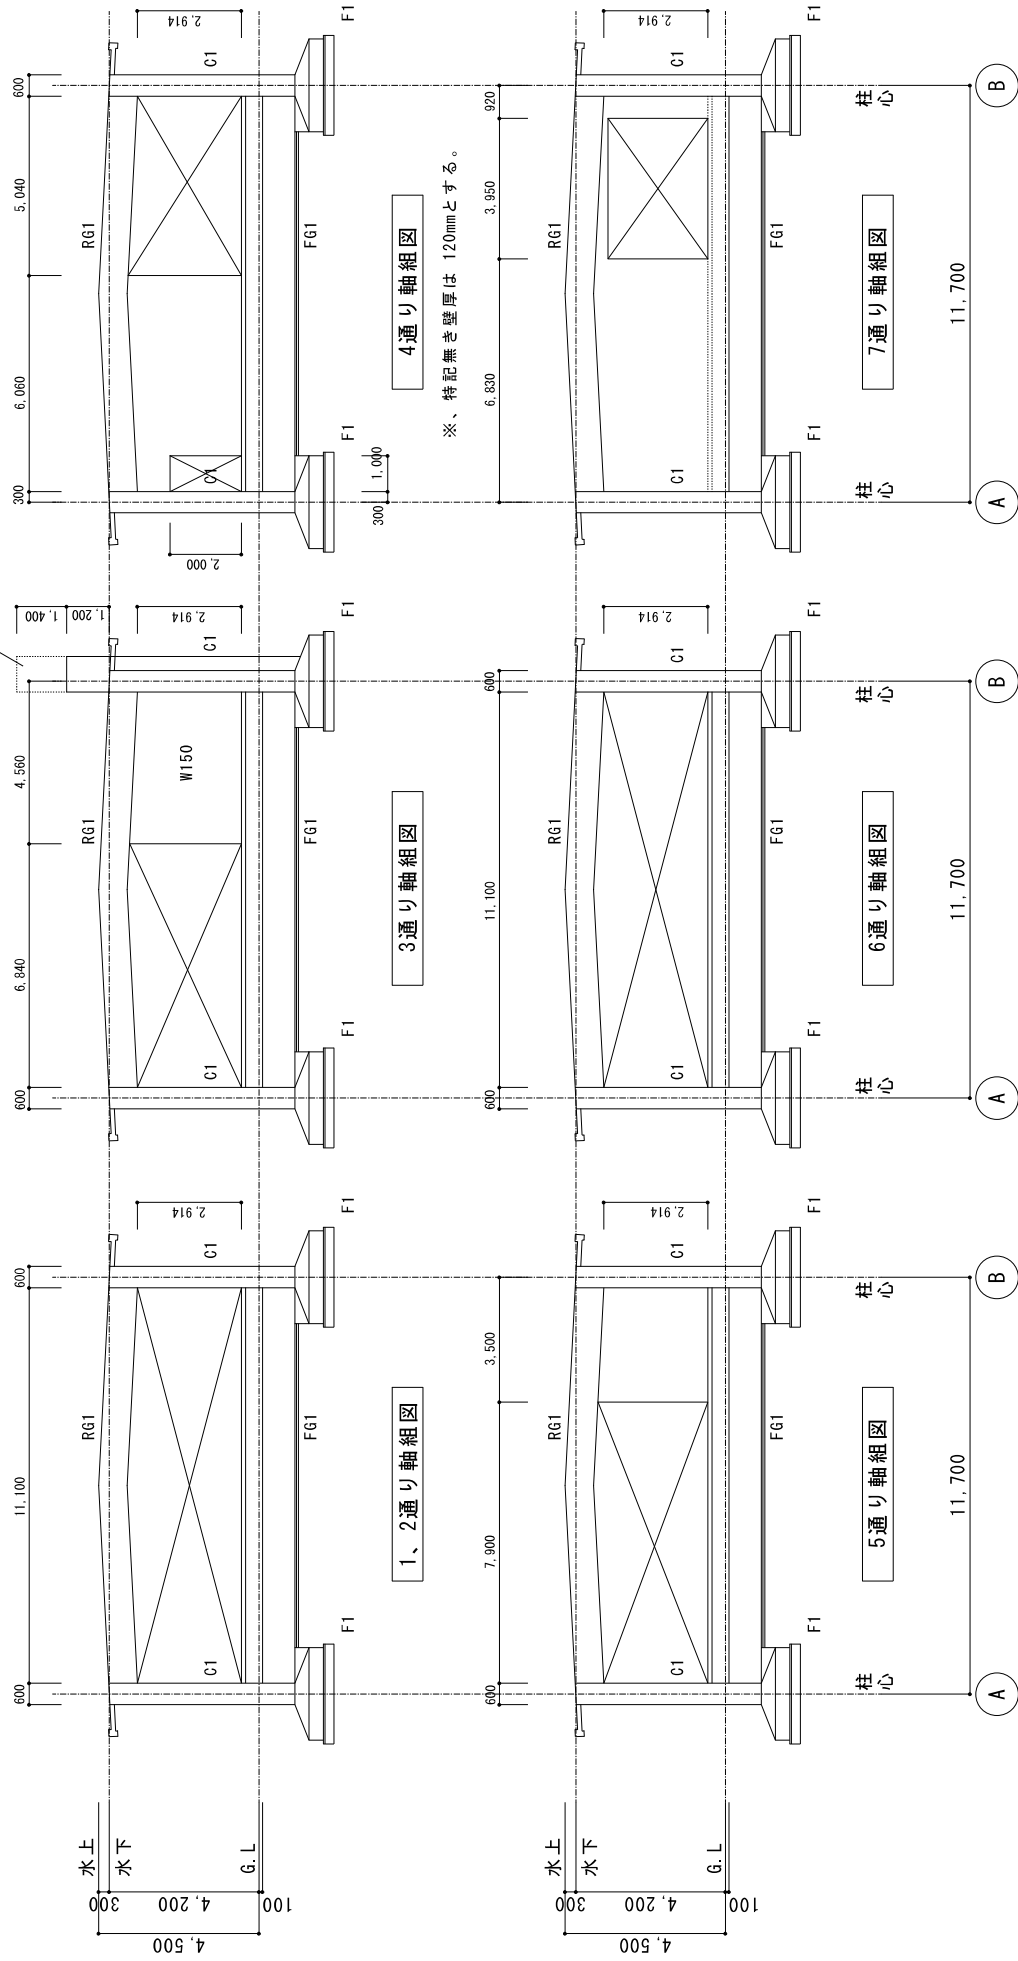


6-5 断面リスト

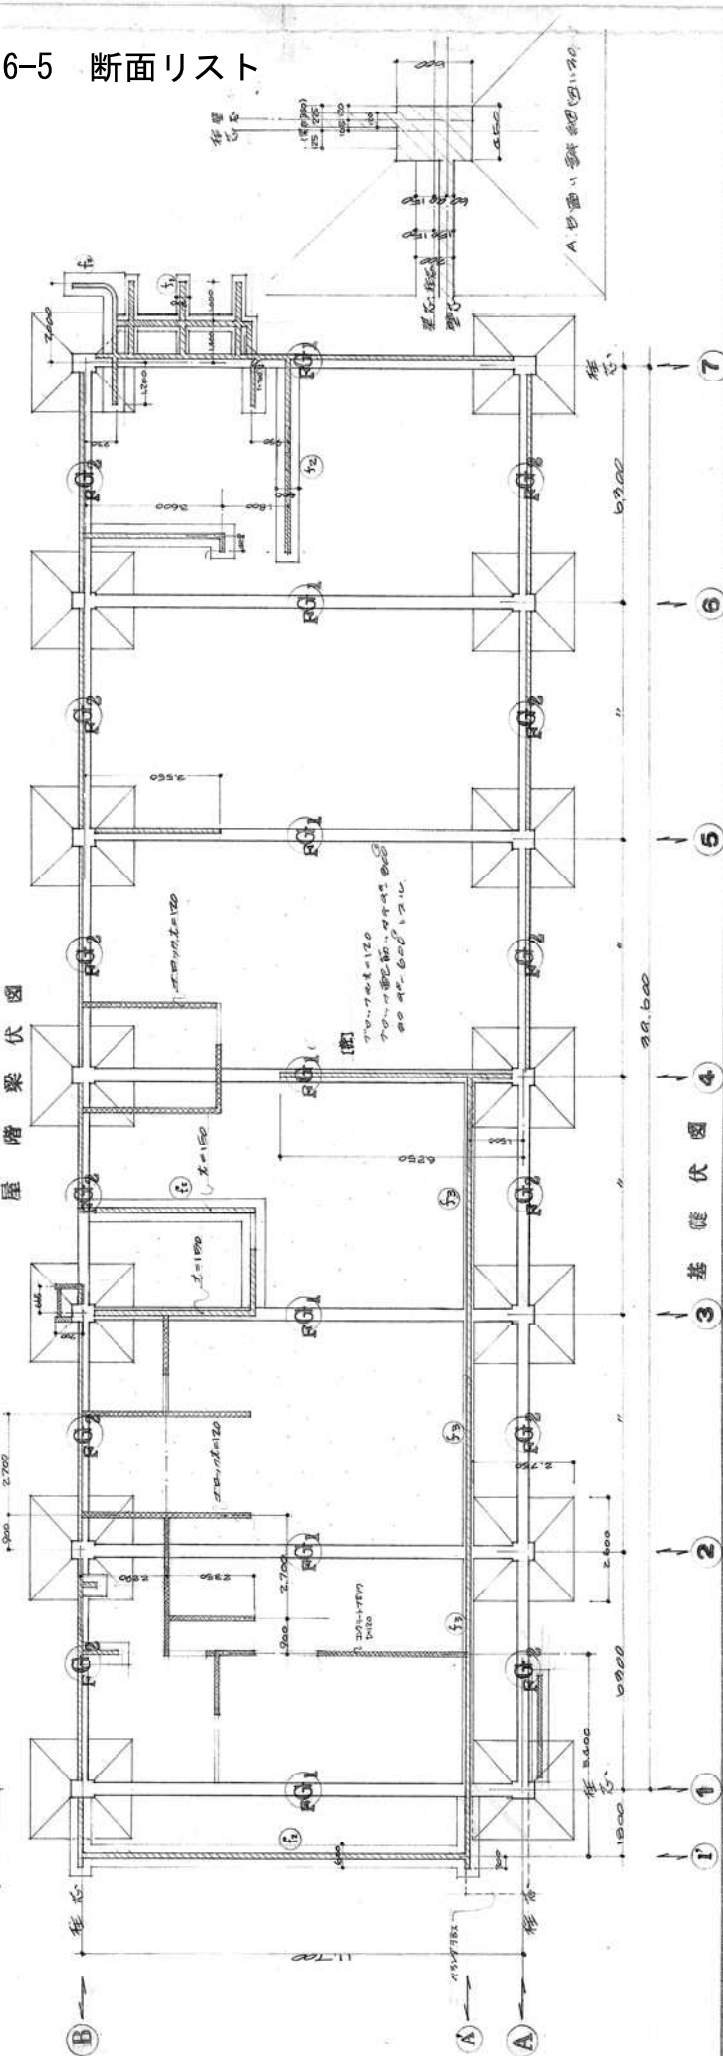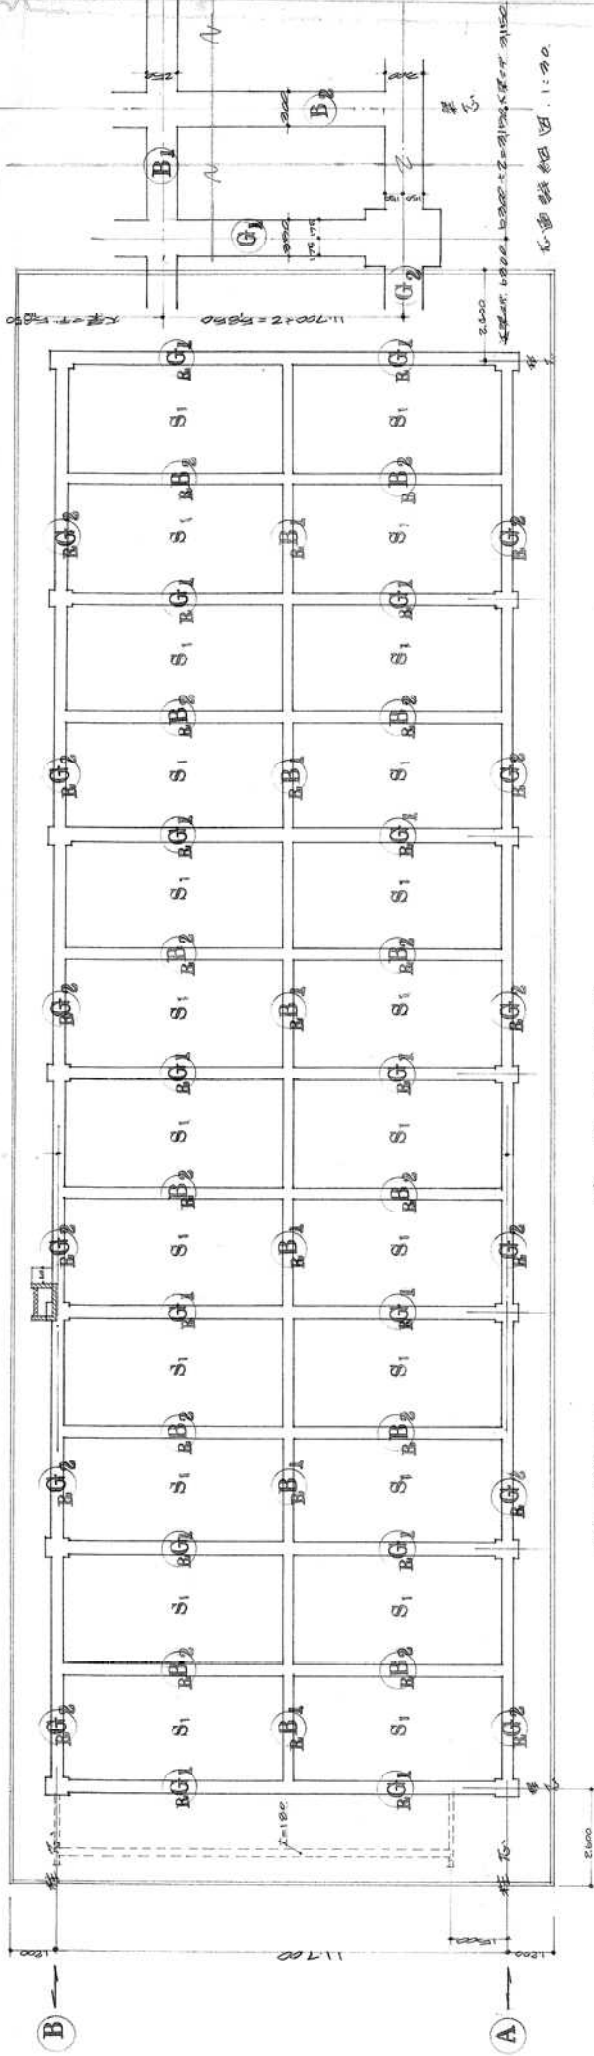


図面番号	101	工事件名	茂岡文首青成既島事務所新築工事	図面名	基礎・屋階・梁伏図	縮尺	1:100	設計年月日	4.1.44	監査担当者	1級建築士事務所 NO. 47 TEL. 31-3060.
図面番号		工事件名		図面名	基礎伏図	縮尺		設計年月日		監査担当者	1級建築士事務所 NO. 3310 金澤勝夫




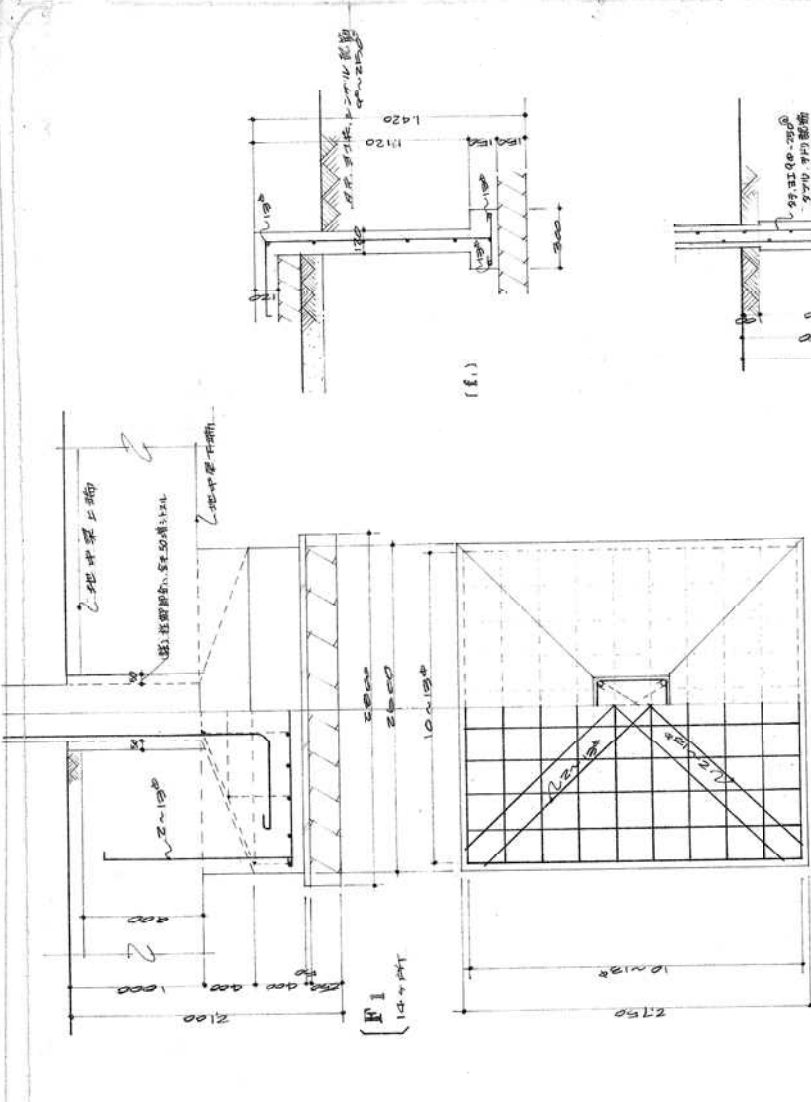


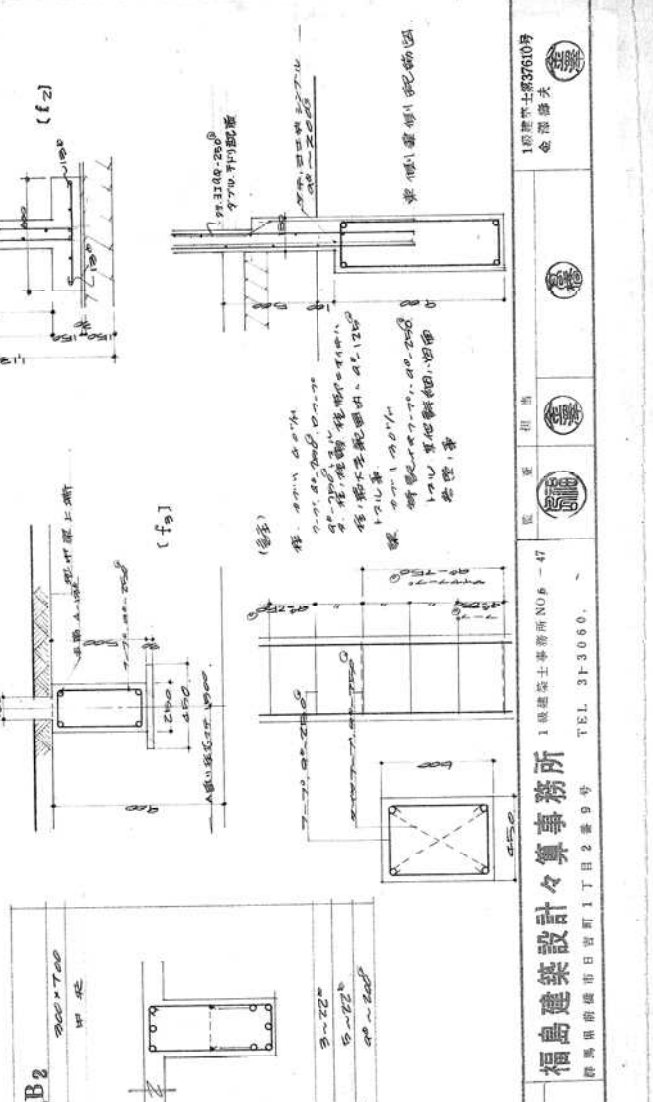

102  
 工務件名 浅間家首成茂瑞事務所新築工事  
 図面番号 102  
 縮尺 1:20, 1:50, 44.1, 44.4  
 設計年月日 訂正年月日  
 1級建築士事務所 NO.5-47  
 福島建築設計々算事務所  
 群馬県前橋市日吉町1丁目2番9号  
 TEL 31-3080  
 監 査 担 当  
 1級建築士第37610号  
 金澤謙夫







