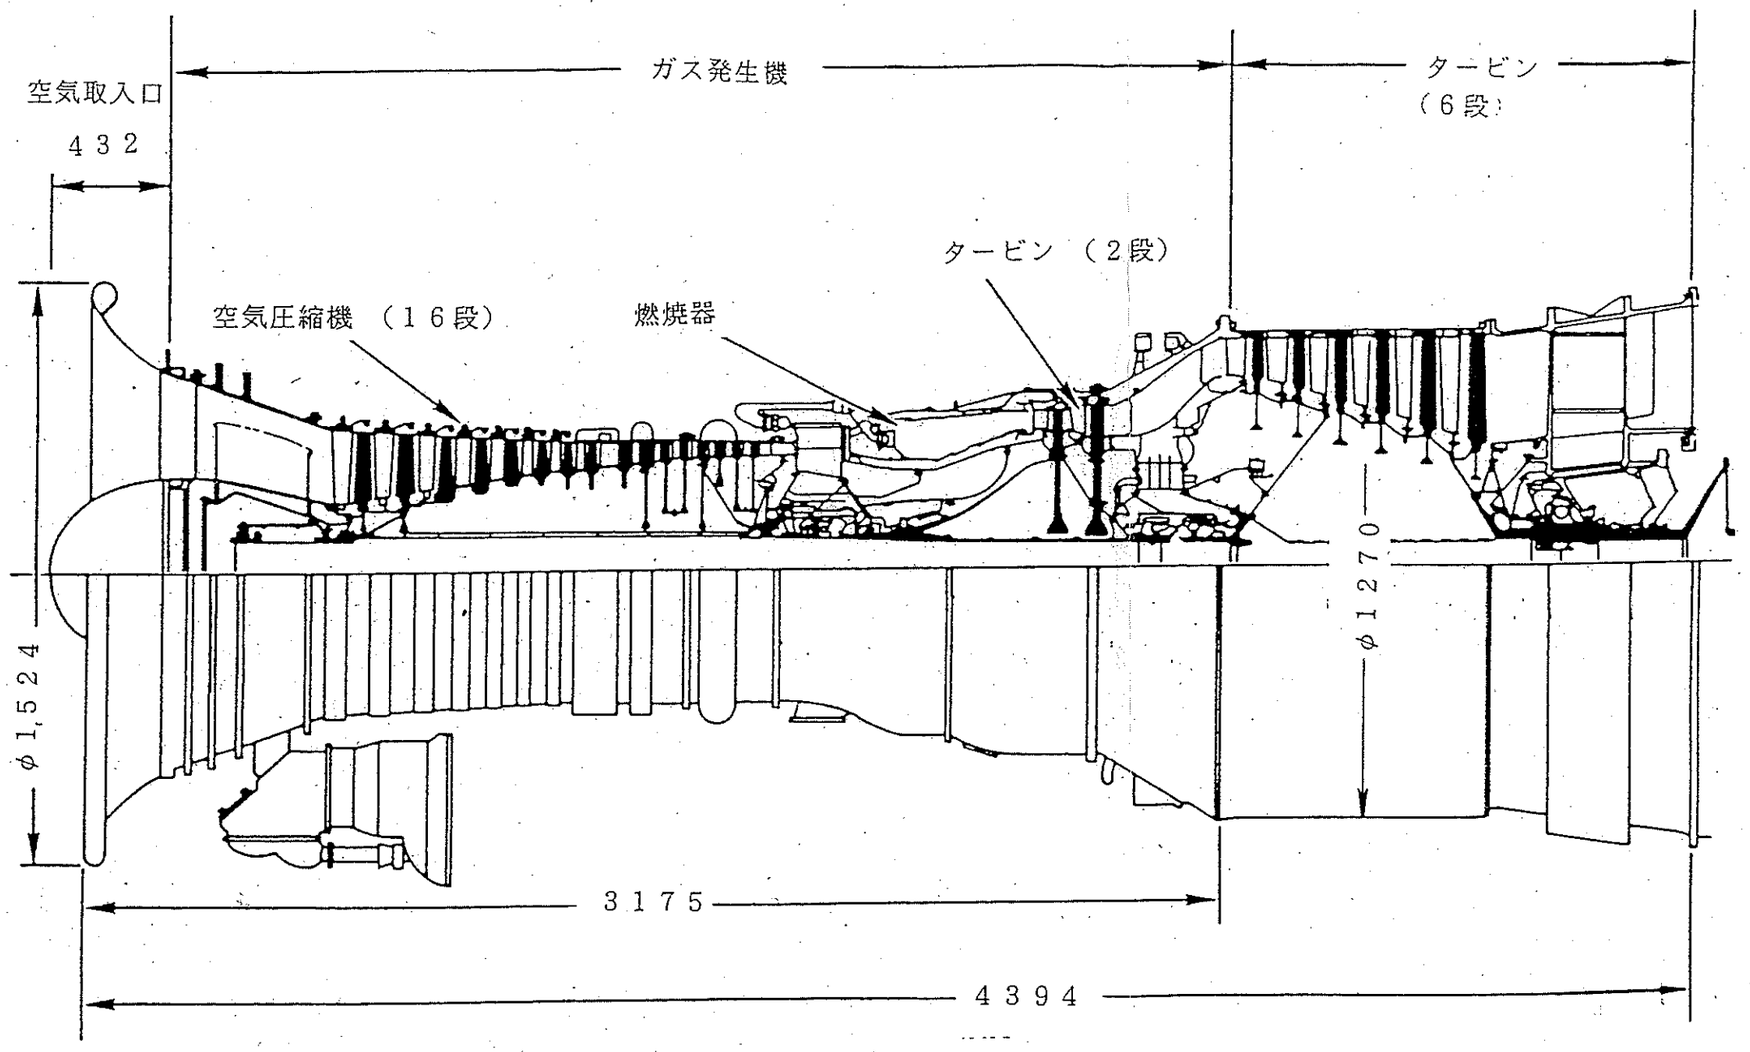


LM2500 ガスタービン構造図

施工年度	平成18年度
工事名	高浜ガスタービン取替外工事
図面名	ガスタービン構造図
図番	8
群馬県企業局	